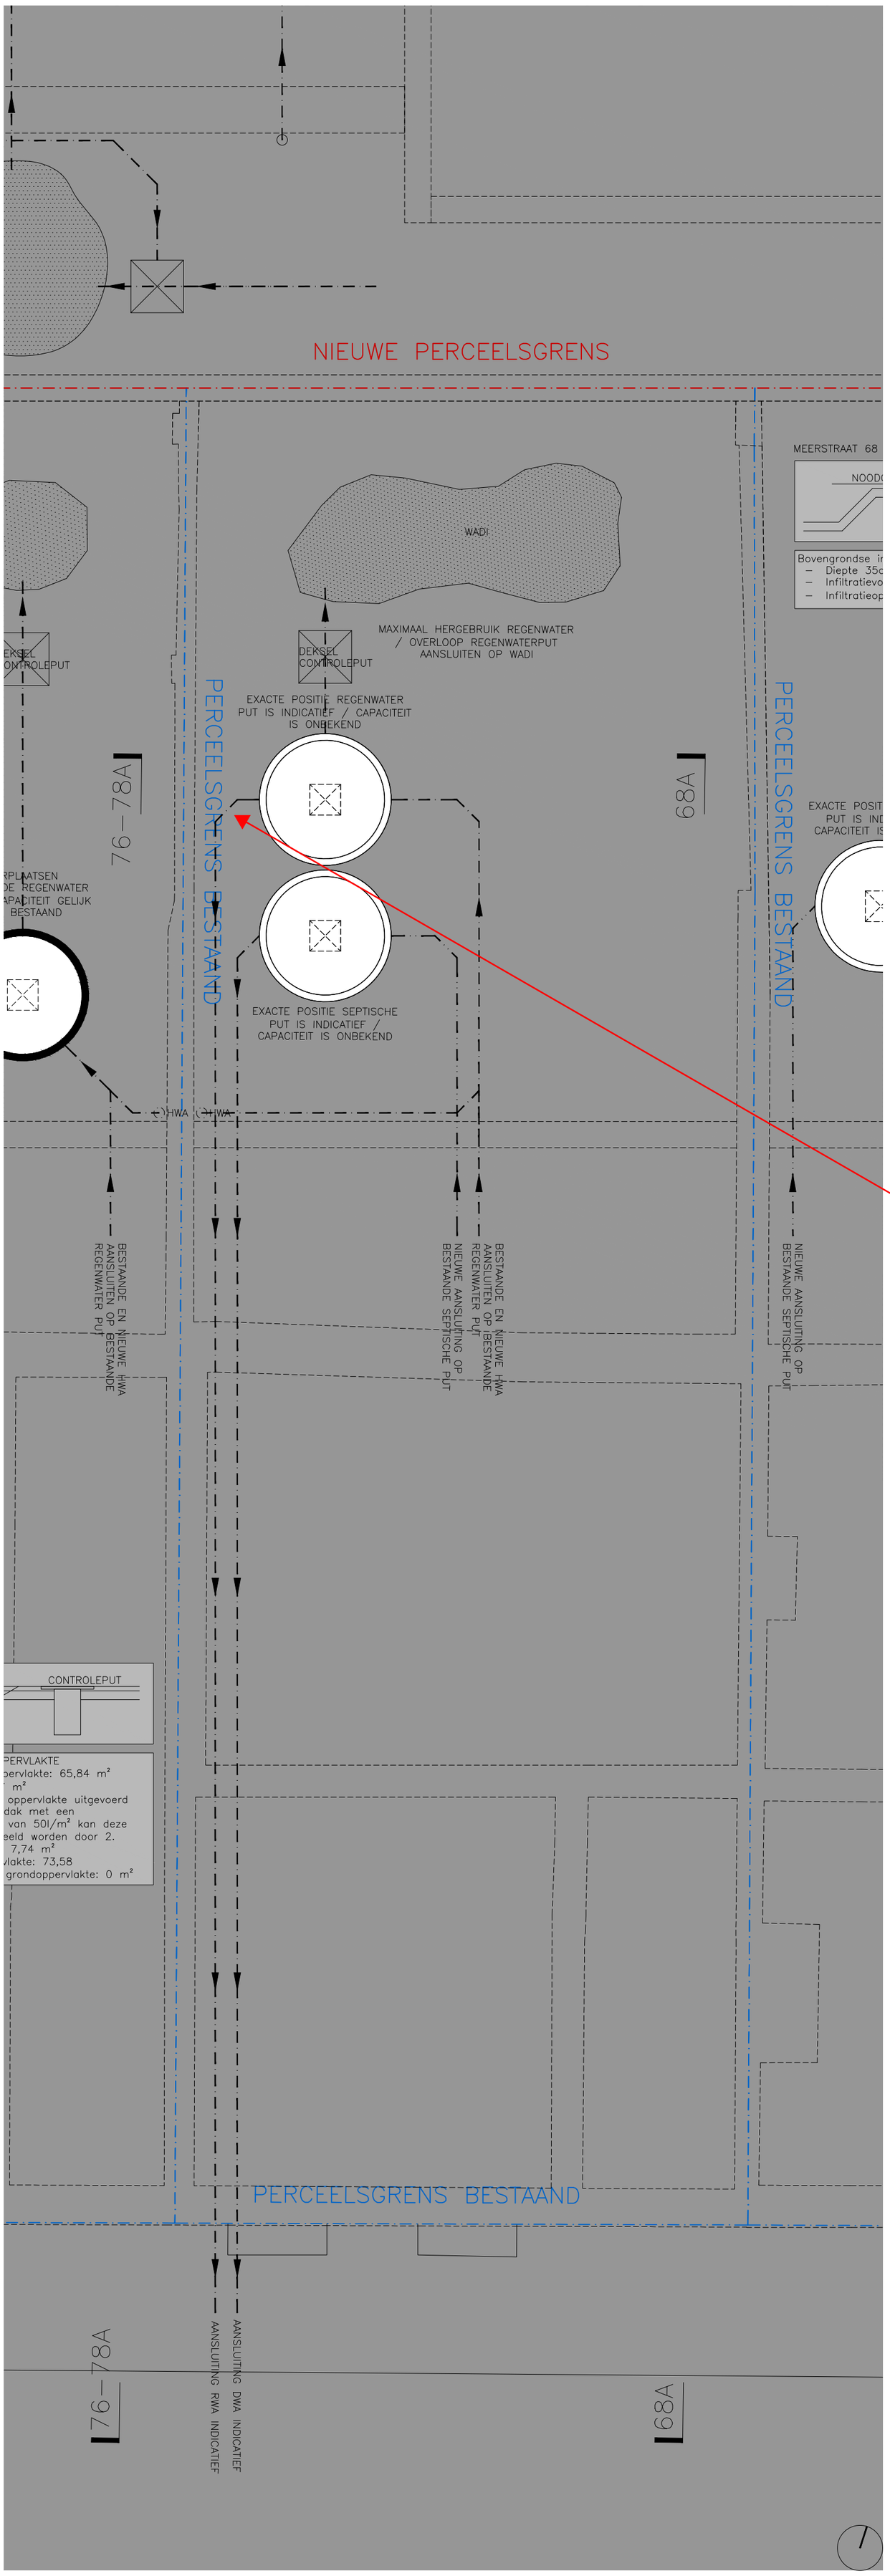

de overloop van de HWA put mag niet naar de riolering worden voorzien

ZIE BIJZONDERE VOORWAARDE(N)

META ARCHITECTUURBUREAU BV

MEERGEZINSWONING MET 5 APPARTEMENTEN EN HET AANPASSEN VAN 3 EENGEZINSWONINGEN

MEERSSTRAAT 66-78
9000, GENT
GENT, 9° AFD., SECTIE 1, 829Z2 / 829S2 / 829M
—

BOUWHEER
YURE
ALEXANDER DE CUYPER
VOORHOUTKAAI 25A
9000, GENT
T. 09.273.91.09
alexander@yure.be

ARCHITECT
META ARCHITECTUURBUREAU bvba
NIKLAAS DEBOUTTE - ERIC SOORS
GROTE KRAAIWIJK 3
B-2000 ANTWERPEN
T. 03.213.51.60
info@meta.be

BOUWAANVRAAG

FUNDERINGS- EN RIOLERINGSPLAN
meersstraat 68 / nieuw

INGENIEUR STABILITEIT
FREDERYCK MASSCHELEYN
TECCLEM
GROENEHOEKSTRAAT 1
9041, OOSTAKKER
T. 09.251.51.20
frederyck@tecclem.be

FORMAAT 420x594	SCHAAL 1/50	DOSSIER 2219EED	TEKENING BA_V2_P_N_01
DATUM 25.06.2024	GETEKEND FB		