




**ZIE BIJZONDERE
VOORWAARDE(N)**

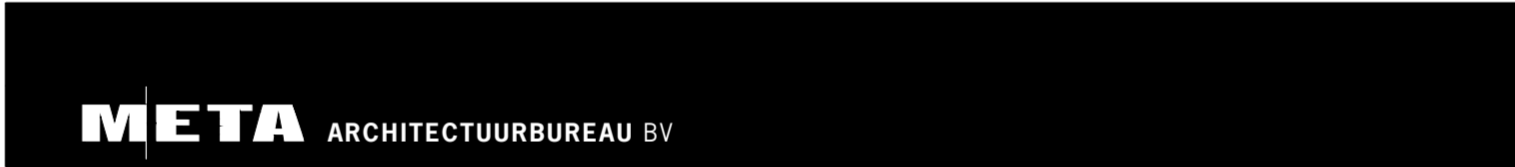

**MEERGEZINSWONING MET 5 APPARTEMENTEN EN
HET AANPASSEN VAN 3 EENGEZINSWONINGEN**

MEERSSTRAAT 66-78
9000, GENT
GENT, 9^e AFD., SECTIE 1, 829Z2 / 829S2 / 829M

BOUWHEER
YURE
ALEXANDER DE CUYPER
VOORHOUTKAAI 25A
9000, GENT
T. 09.273.91.09
alexander@yure.be

ARCHITECT
META ARCHITECTUURBUREAU bvba
NIKLAAS DEBOUTTE - ERIC SOORS
GROTE KRAAIWIJK 3
B-2000 ANTWERPEN
T. 03.213.51.60
info@meta.be

**BOUWAANVRAAG
INPLANTING
nieuw**

INGENIEUR STABILITEIT	---
FREDERYCK MASSCHELEYN	---
TECCLEM	---
GROENEHOEKSTRAAT 1	---
9041, OOSTAKKER	---
T. 09.251.51.20	---
frederick@tecclem.be	---

---	---
---	---
---	---
---	---
---	---

#

FORMAAT	594x594	SCHAAL	1/200	DOSSIER	2219EED	TEKENING	BA_V1_I_N_01
DATUM	25.06.2024	GETEKEND	FB				

