



LEGENDE



Bestaande bebouwing op eigen terrein



Nieuwe bebouwing

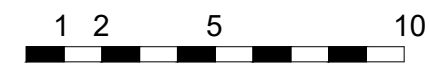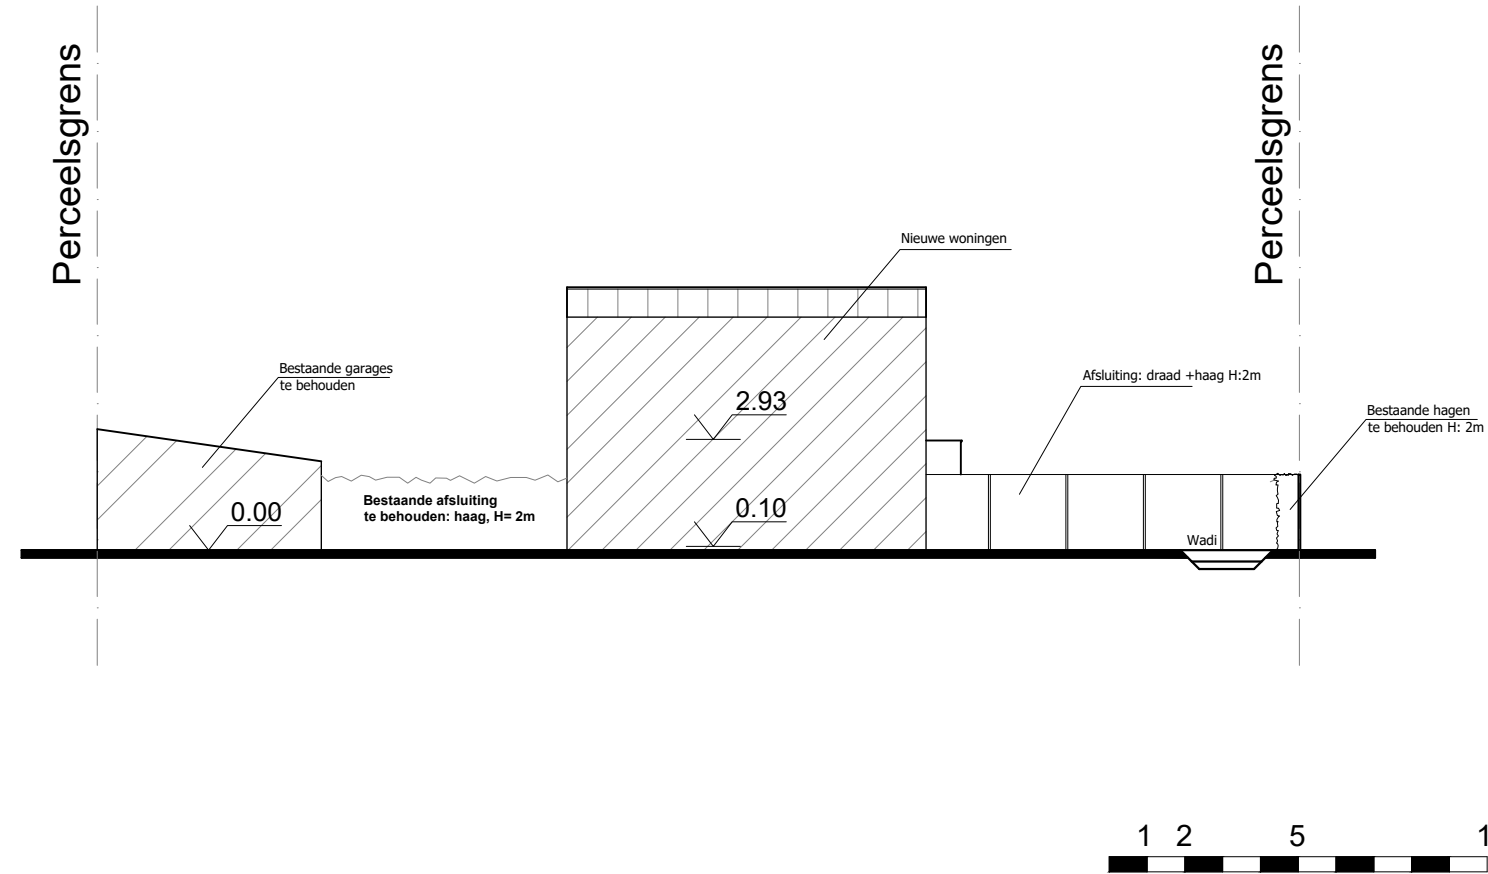

Terreinprofiel  
Nieuwe toestand  
Schaal 1/200

**ONTWERP: Bouwen 3 woningen**

Vergunningsaanvraag

Plan: Terreinprofiel  
Nieuwe toestand

Bouwplaats: Volkshaardstraat tussen Volkshaardstraat 55 & 57,  
9030 Gent (Mariakerke) - 29ste afd. sectie A, nr. 1017 E 2

Datum: 05/07/2024

Schaal: 1/200

Plannummer: 05/21

**[ archimago ]**<sup>®</sup>  
VAN OYEN DUFUIT ARCHITECTEN

Archimago Architecten BV  
Christophe Van Oyen, architect  
Dominique Dufait, architect  
Nicolas Van Oyen, architect

Damse Vaart-Zuid 79,  
8310 Sint-Kruis (Brugge)

T 050 35 10 77  
info@archimago.be