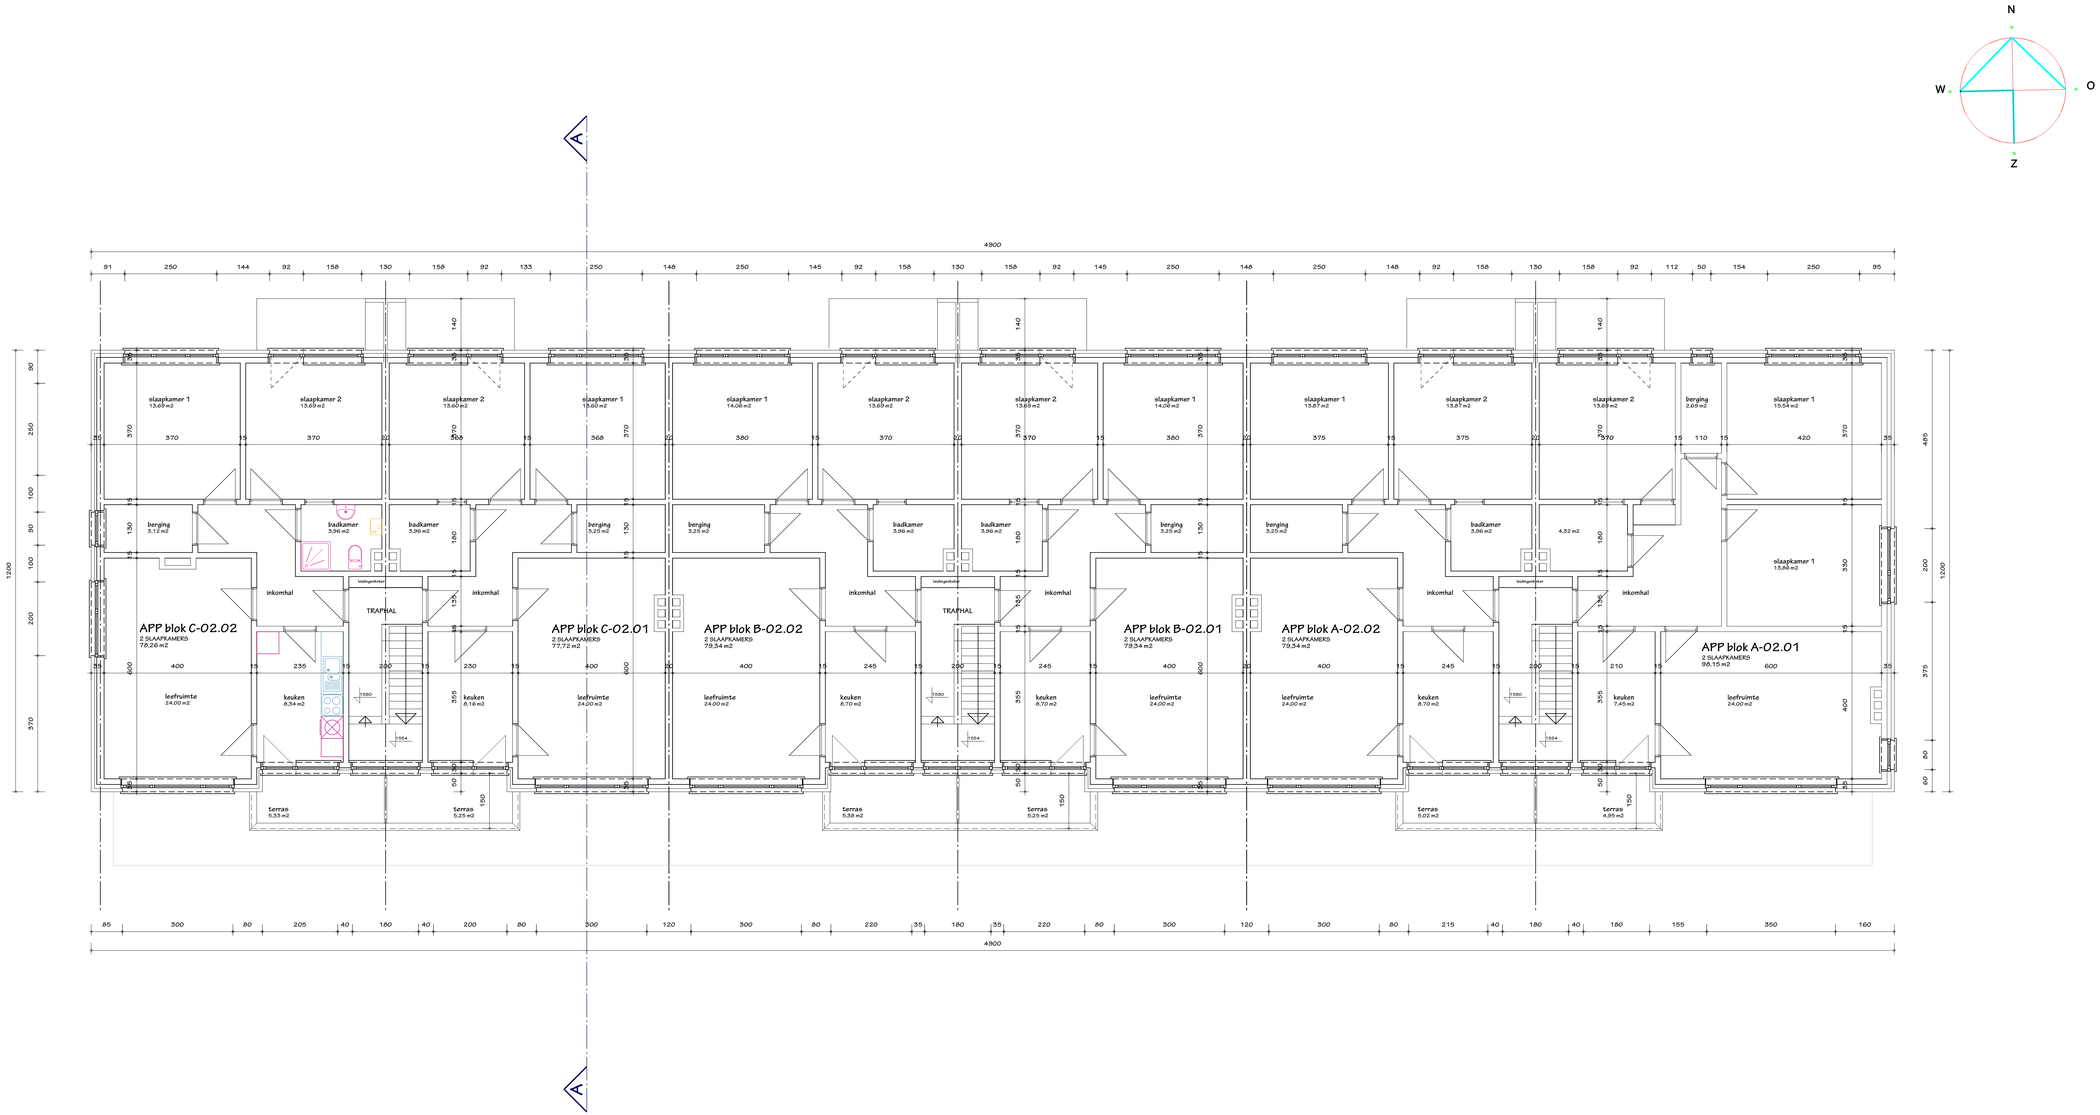

Project: OPTOPPING SPECHTSTRAAT dossiernummer: 2402

aanvrager:	W. VAN THOF bv Bosveldstraat 22 9800 Deinze		
tegelingprojecten:	Spechtstraat 2-30 9032 Gent-Wondelgem	ontwerper:	Architekten en studieburo Hoogstraat-Inke Burggravenlaan 3, B-9340 Evergem Tel. 09/220 37 80 - hub.coopman@skyrunt.be
datum: 15/01/2024 schaal: 1:50	meetlijn (in meter)		voorwerp: BESTAANDE TOESTAND plan: plan verdieping 2

Project: RA_2402 Optopping Spechtstraat-Inkomhal 1_P_B_04_plan verdieping 2