


Bestaande gevel

Zandvoorsestraat 135 9052 Zwijnaarde

Schaal 1/100

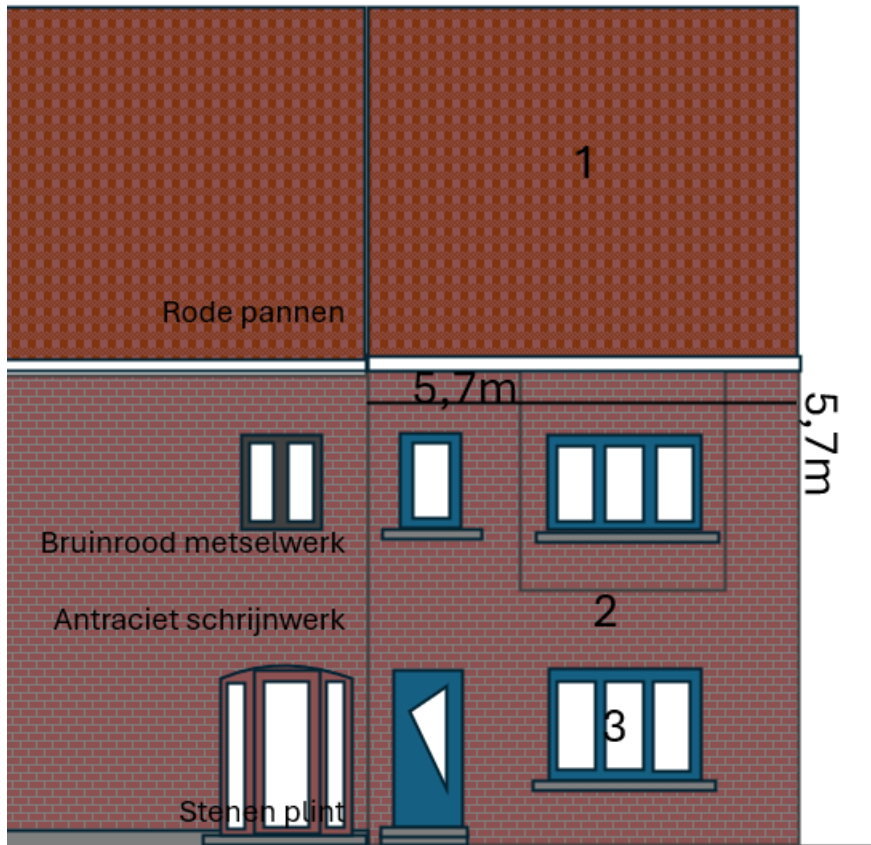

1 =rode pannen

2 = bruin metselwerk

3 = blauw schrijnwerk