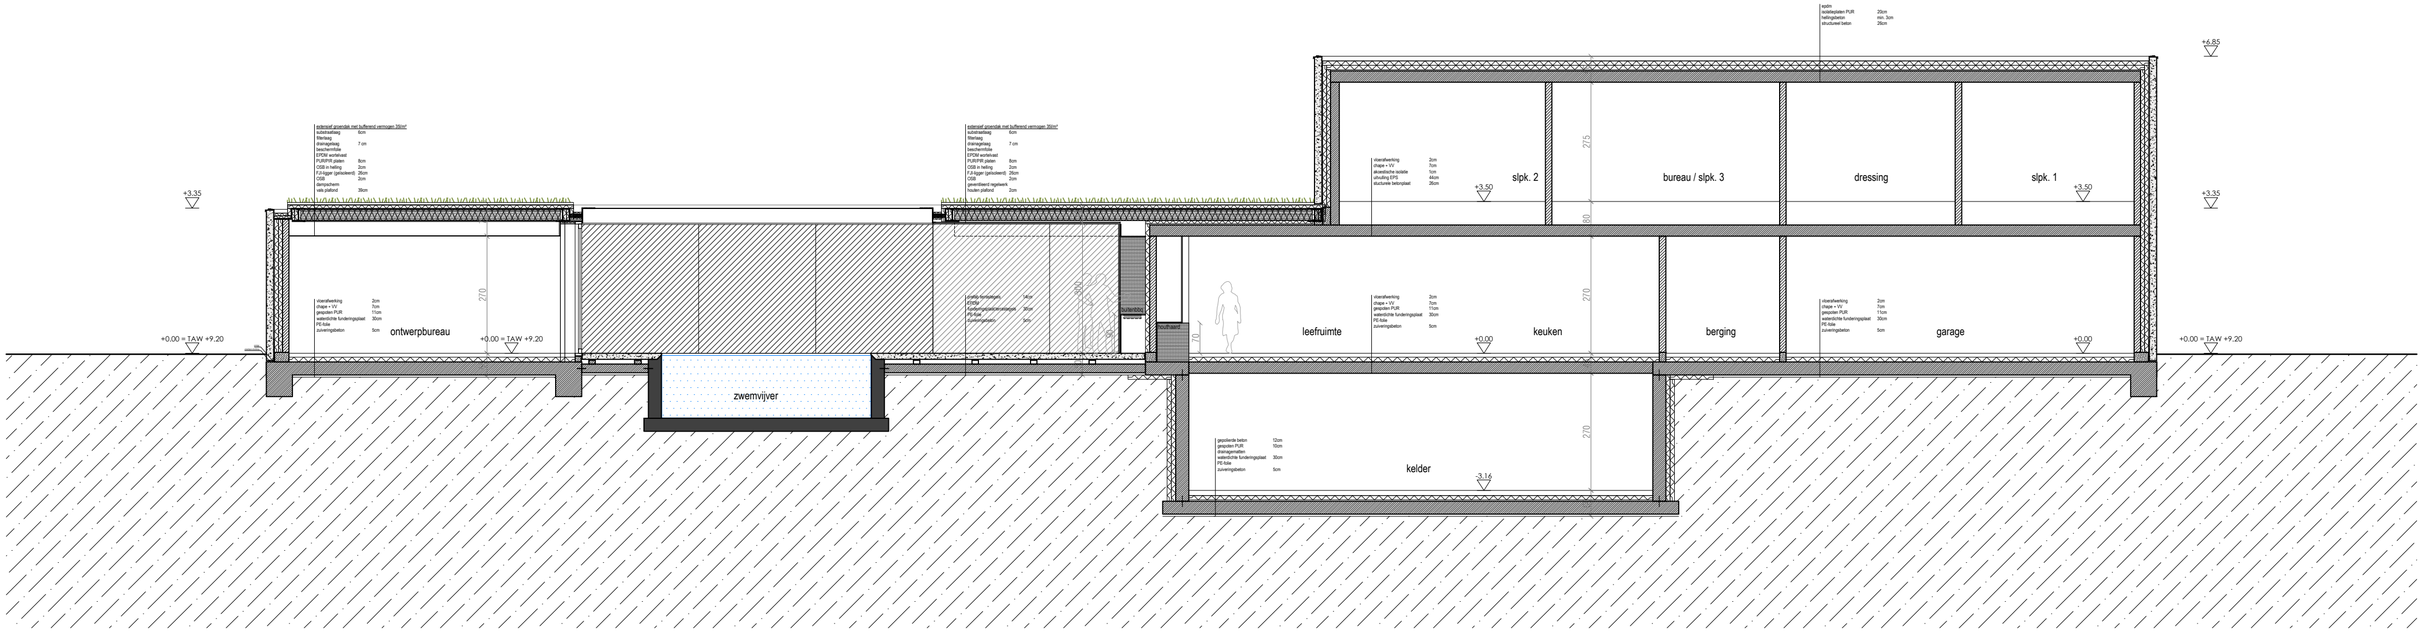
+6.85
+3.35
+3.50
+3.50
+3.35
+0.00 = TAW +9.20
+0.00 = TAW +9.20
+0.00 = TAW +9.20
+0.00
+0.00
-3.16
ontwerpbureau
zwemvijver
leefruimte
keuken
berging
garage
kelder
slpk. 2
bureau / slpk. 3
dressing
slpk. 1
215
270
270
270
270
80
80
70
80
80
80