


aansluiting op bestaande openbare riolering



horizontale dakopvoering: 548,81 m² waarvan:
- 190,47 m² dak + dakteras
- 368,40 m² grondak
niet-waterdovende verharding / zwembad: 48 m²
niet-watervatput 15.000 l/min. & 600L afwijking bij aanvang
infiltratievoorziening 620L
opp. infiltratievoorziening 16,68 m²
terfasser wateren of door of naast de verharde opp. 197,17 m²

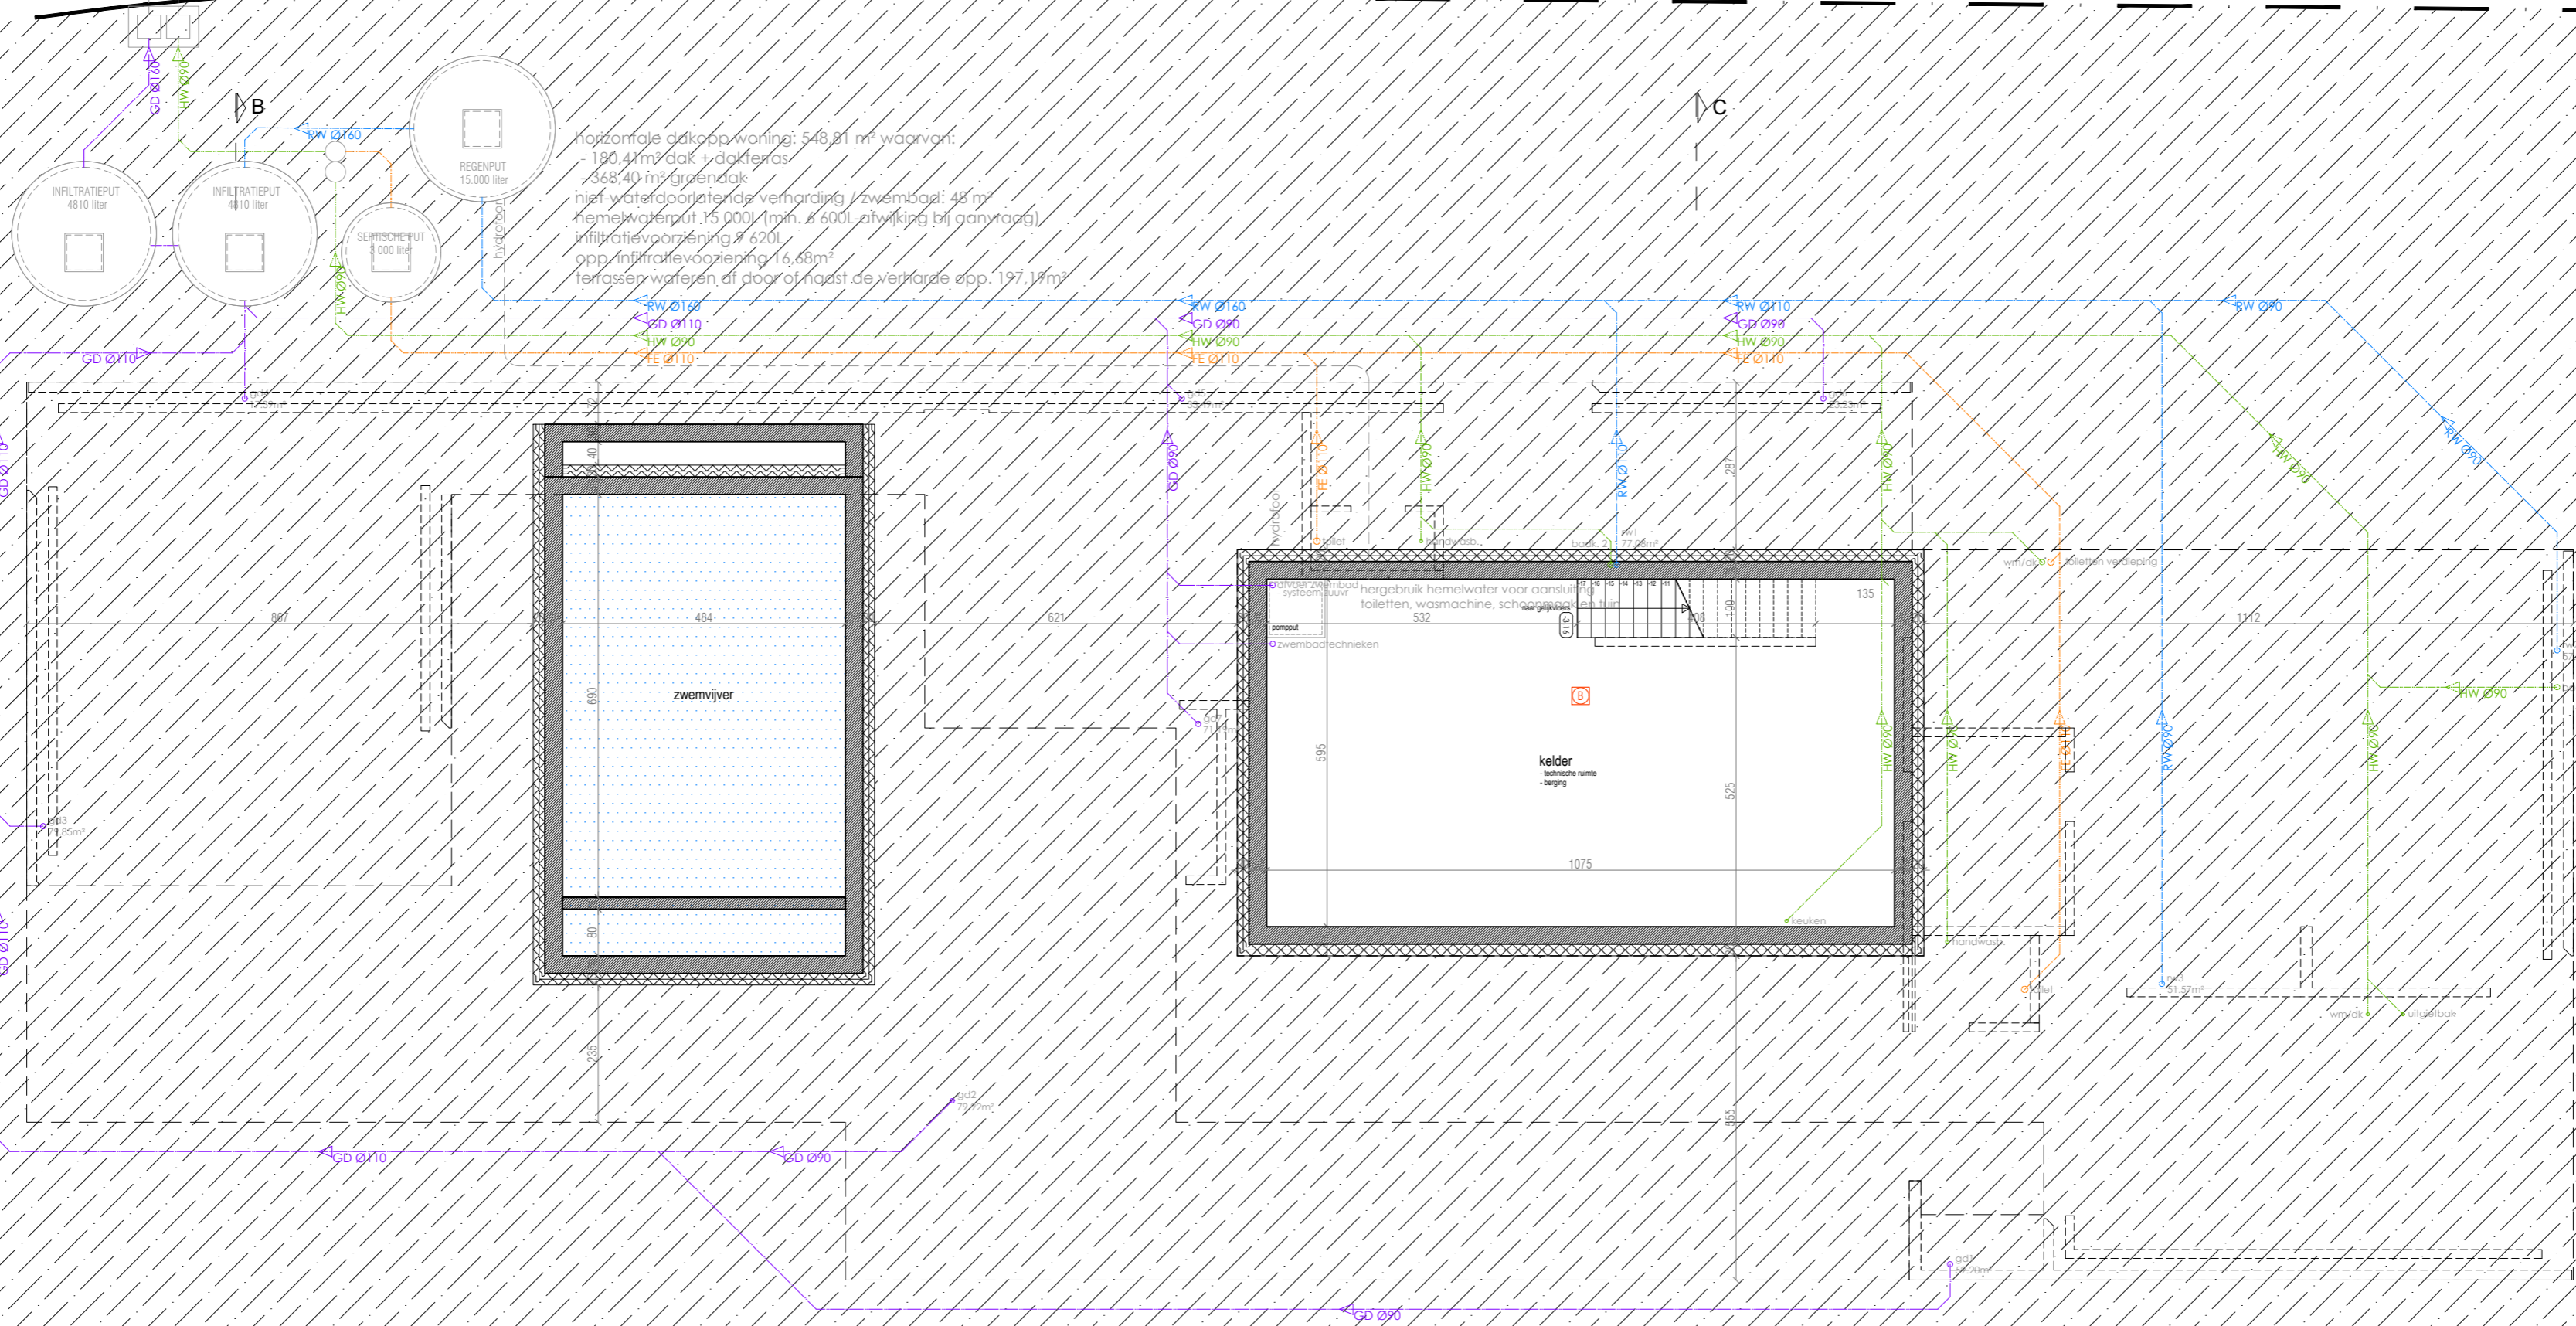