


aansluiting op bestaande openbare riolering



horizontale dakopvoering: 548,81 m<sup>2</sup> waarvan:  
- 190,47 m<sup>2</sup> dak + dakteras  
- 358,34 m<sup>2</sup> grensdak  
niet-waterdovende verharding / zwembad: 48 m<sup>2</sup>  
hemelwaterput 15.000 liter, 2 600L afwijking bij aanvang  
infiltratievoorziening 2 620L  
opp. infiltratievoorziening 16,68 m<sup>2</sup>  
terasser wateren of door of naast de verharde opp. 197,17 m<sup>2</sup>

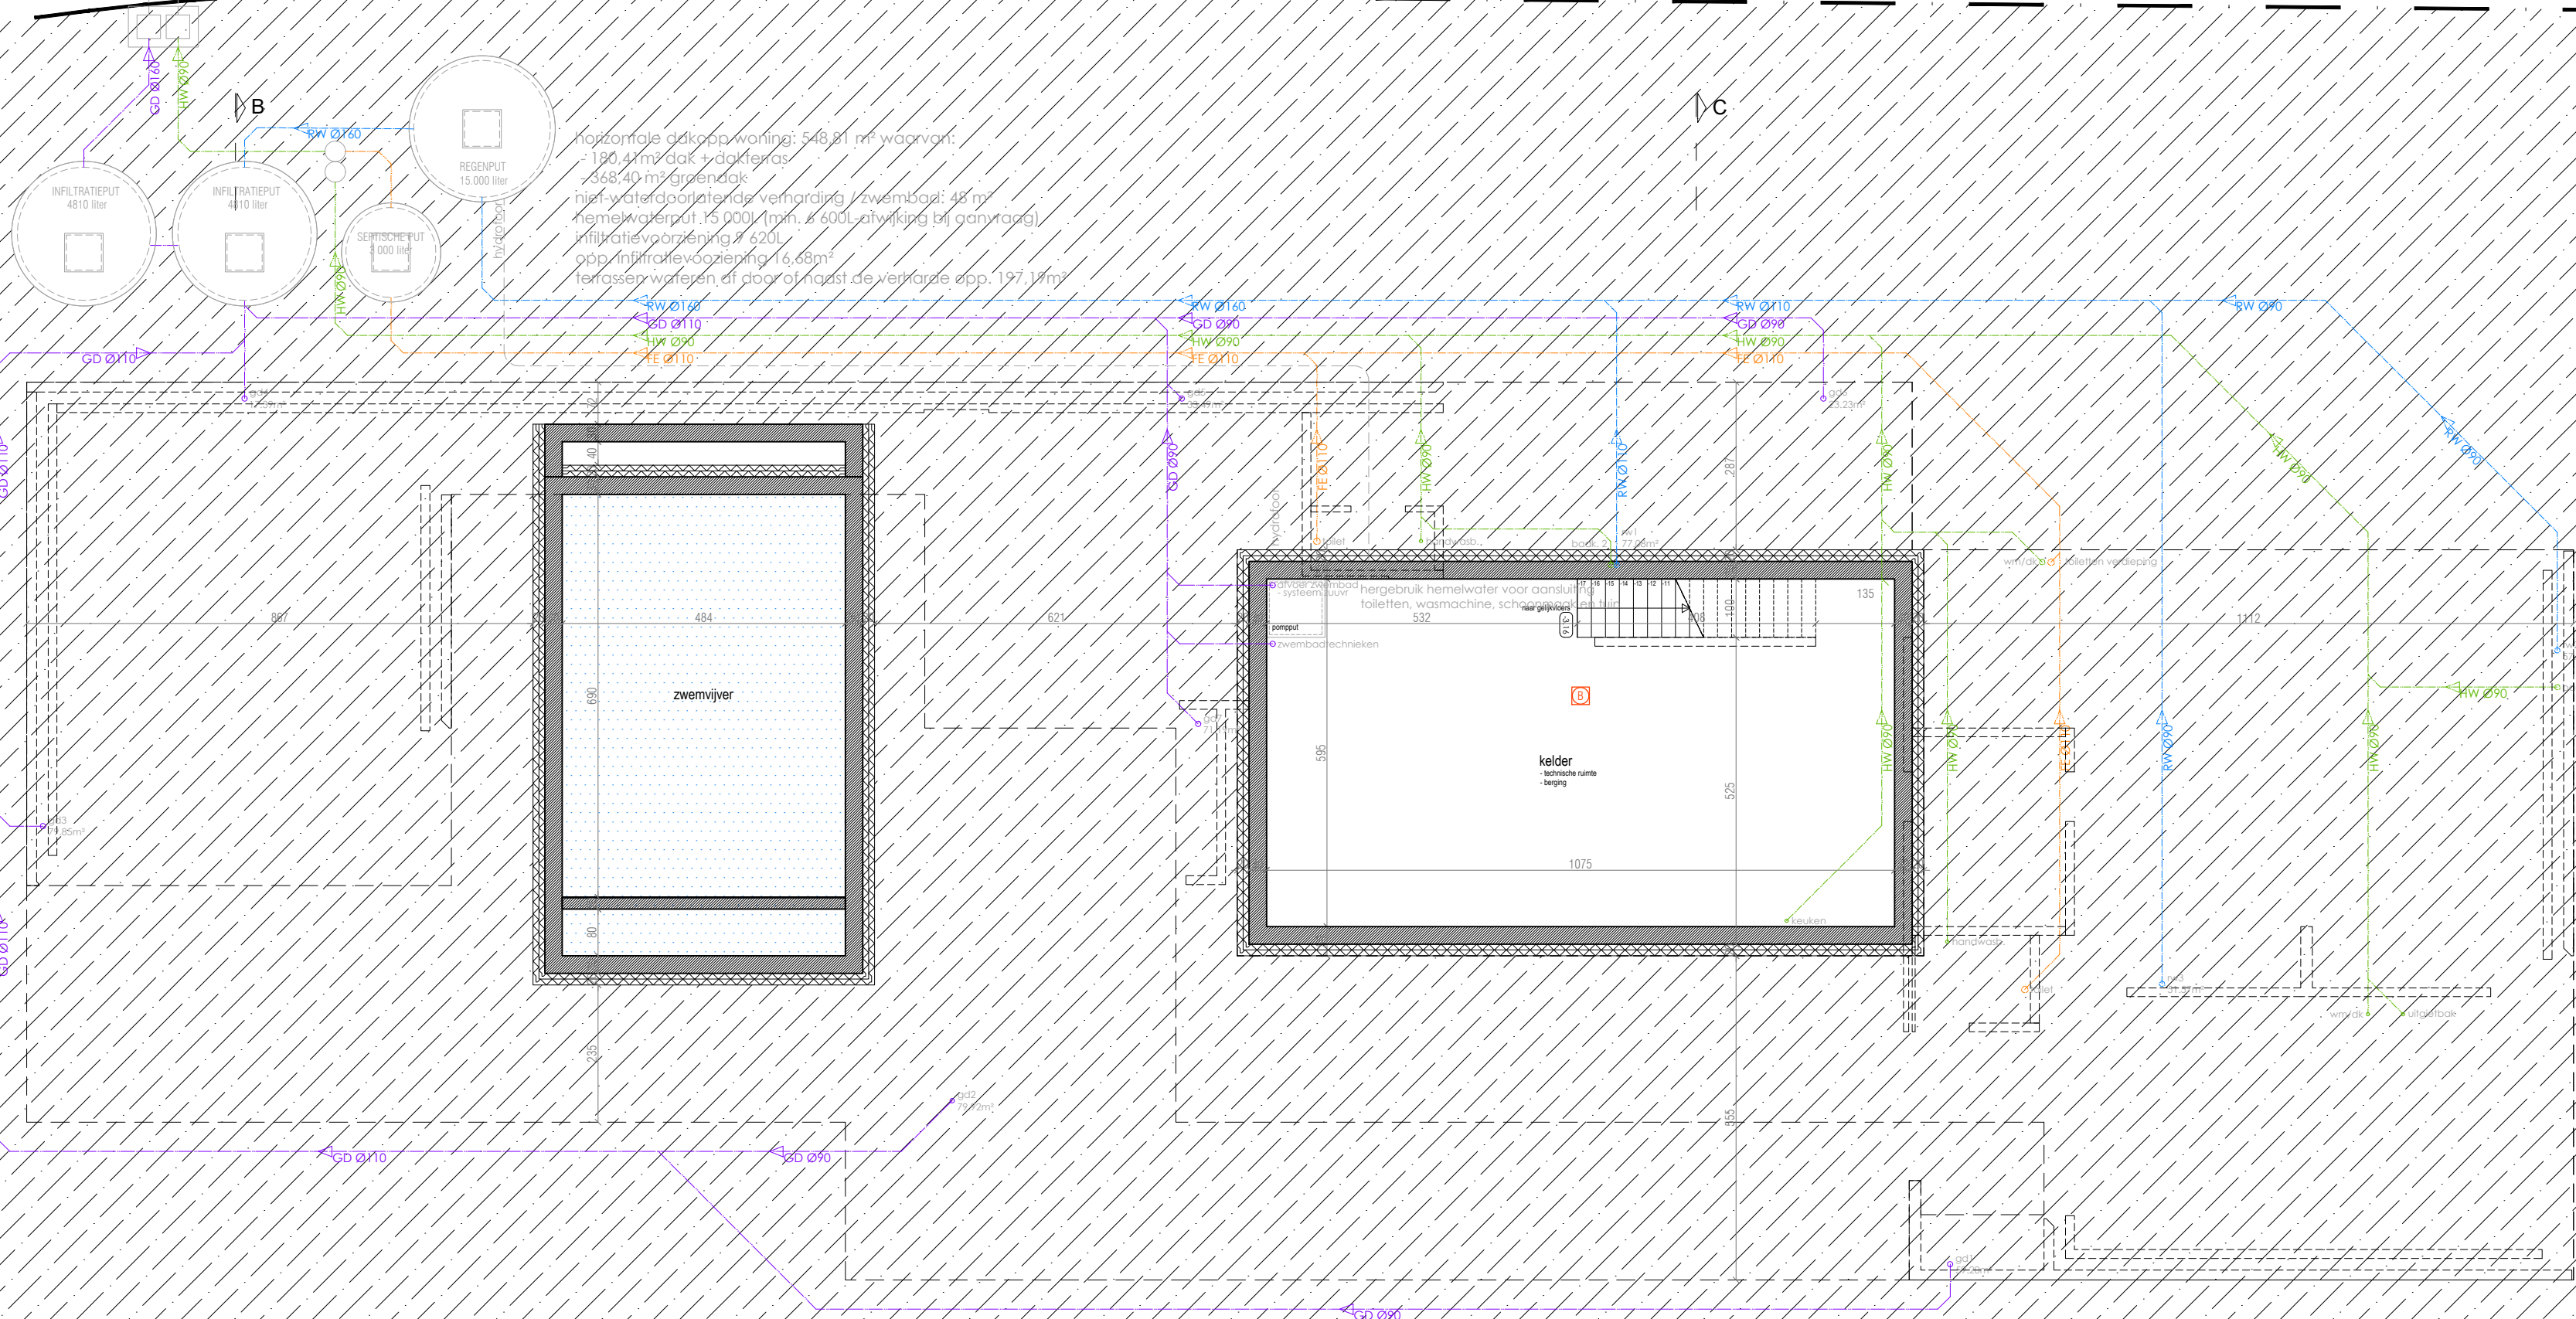