


TERREINPROFIEL T3-T3' - RAKETSTRAAT 5 VERGUNDE TOESTAND

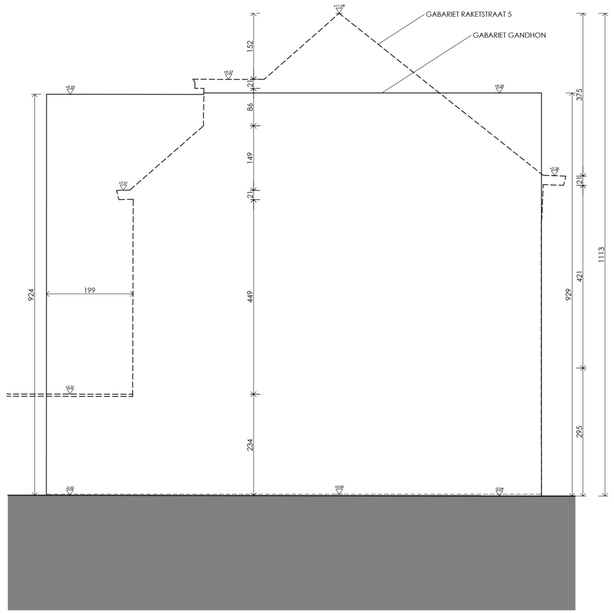


TERREINPROFIEL T4-T4' - MEERSSTRAAT 130 VERGUNDE TOESTAND

0 200 500 1000 cm

| | | | HANDTEKENING |
|---|---|---|---|
| BOUWHEER | FENIXCO | **FENIXCO NV**<br>Brussebeltoerweg 119<br>9090 MELLE | |
| BOUWHEER | | **NOAN NV**<br>Kortrijksesteenweg 944<br>9000 GENT | |
| ARCHITECT | BONTINCK® ARCHITECTURE AND ENGINEERING | **BONTINCK ARCHITECTURE AND ENGINEERING NV**<br>OTTERGEMSESTEENWEG-2UID 808 A31<br>BE-9000 GENT I BELGIË<br>T +32 9 225 01 74 I F +32 9 225 64 14<br>STUDIEGROEP@BONTINCK.BE I WWW.BONTINCK.BE | |
| INGENIEUR STABILITEIT | | | |
| INGENIEUR TECHNIEKEN | | | |

# GANDHON CENTER

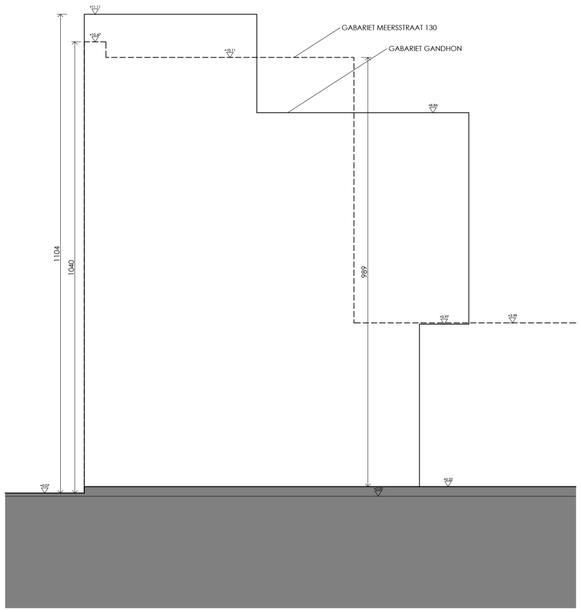Vernieuwbouw en afbraak van bestaande bebouwing.
Bouwen van meergezinswoningen met ondergrondse parkeergarage.

KADASTRALE GEGEVENS: Afd.9 sectie I nr. 776b3 & 775i10 & 778b2
LIGGING: Meersstraat 138 - 9000 GENT

## TERREINPROFIELEN VERGUNDE TOESTAND (V)

| REVISIES | | | DOSSIER: 1308/15 |
|---|---|---|---|
| INDEX | DATUM | OMSCHRIJVING | SCHAAL: 1/100 |
| | | | UITV |
| | | | NUMMER |