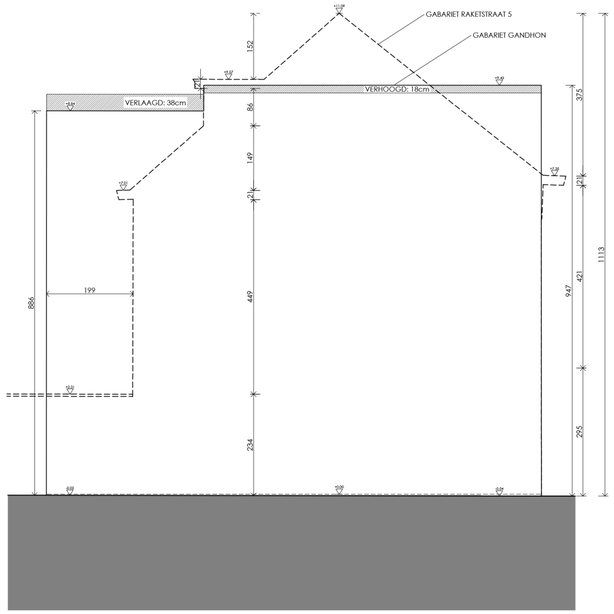

TERREINPROFIEL T3-T3' - RAKETSTRAAT 5 NIEUWE TOESTAND

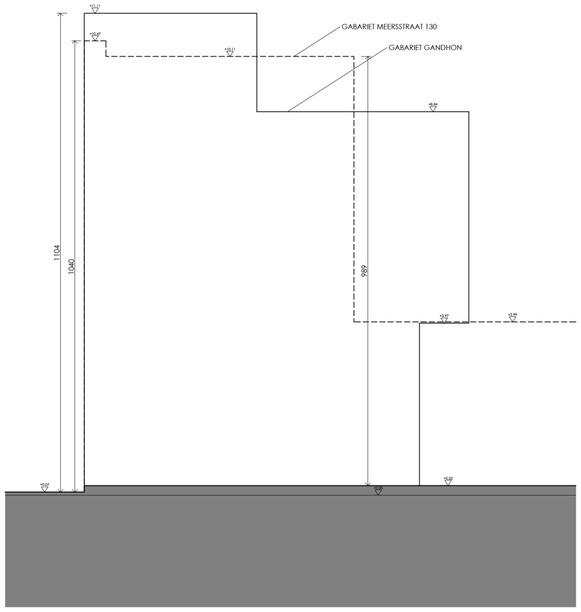

TERREINPROFIEL T4-T4' - MEERSSTRAAT 130 NIEUWE TOESTAND

0 200 500 1000 cm

BOUWHEER	FENIXCO **FENIXCO NV** Brussebeestenweg 119 9090 MELLE	HANDTEKENING
BOUWHEER	**NOAN NV** Kortrijksesteenweg 944 9000 GENT	
ARCHITECT	BONTINCK ARCHITECTURE AND ENGINEERING **BONTINCK ARCHITECTURE AND ENGINEERING NV** OTTERGEMSESTEENWEG-ZUID 808 A31 BE-9000 GENT I BELGIË T +32 9 225 01 74 I F +32 9 225 64 14 STUDIEGROEP@BONTINCK.BE I WWW.BONTINCK.BE	
INGENIEUR STABILITEIT		
INGENIEUR TECHNIEKEN		

GANDHON CENTER

Vernieuwbouw en afbraak van bestaande bebouwing.
Bouwen van meergezinswoningen met ondergrondse parkeergarage.

KADASTRALE GEGEVENS: Afd.9 sectie I nr. 776b3 & 775/10 & 778b2
LIGGING: Meerstraat 138 - 9000 GENT

TERREINPROFIELEN NIEUWE TOESTAND (N)

REVISIES			DOSSIER: 1308/15
INDEX	DATUM	OMSCHRIJVING	SCHAAL: 1/100
			UITV
			NUMMER