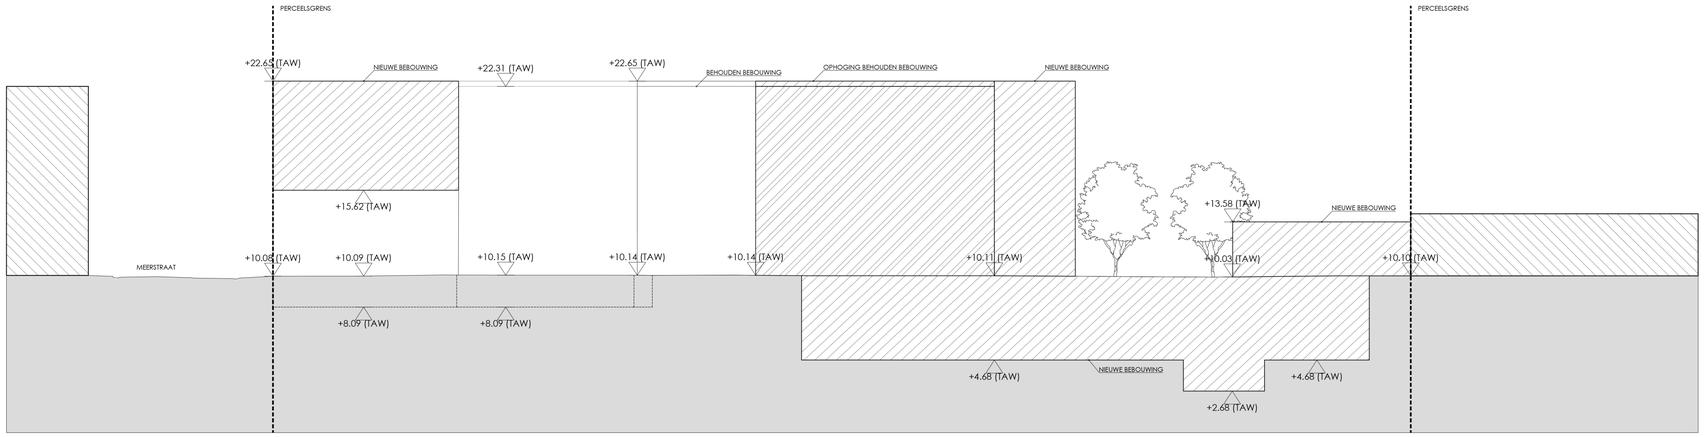

TERREINPROFIEL T1-T1' NIEUWE TOESTAND

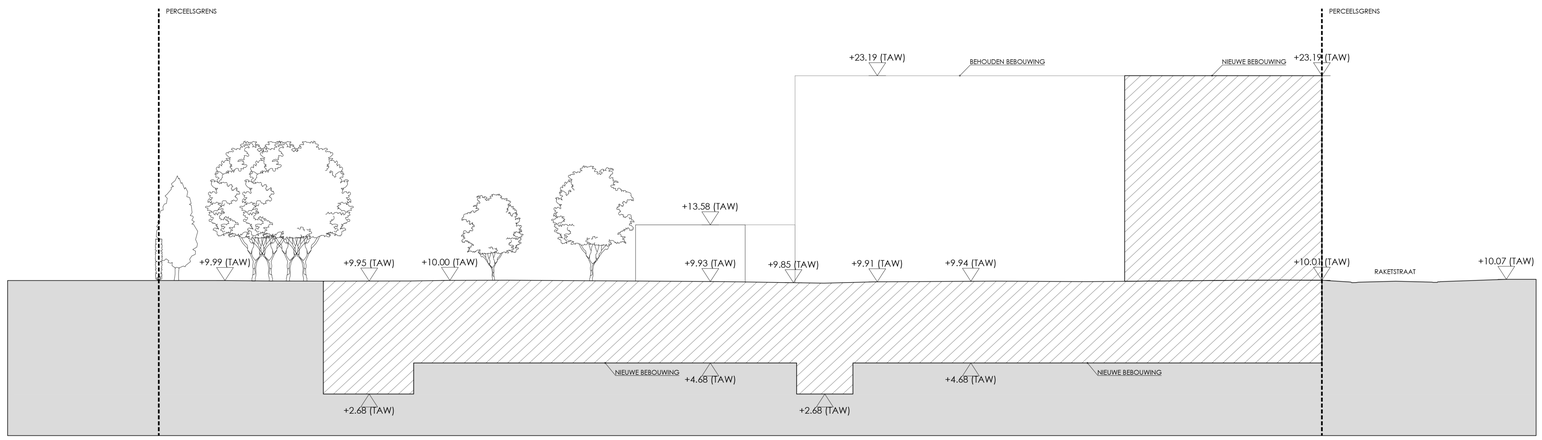

TERREINPROFIEL T2-T2' NIEUWE TOESTAND

0 200 500 1000 cm

		HANDTEKENING
BOUWHEER	**FENIXCO NV** Brusselsesteenweg 119 9090 MELLE	
BOUWHEER	**NOAN NV** Kortrijksesteenweg 944 9000 GENT	
ARCHITECT	**BONTINCK ARCHITECTURE AND ENGINEERING NV** OITTERGEMSESTEENWEG-ZUID 808 A31 BE-9000 GENT I BELGIUM T +32 9 225 01 74 I F +32 9 225 64 14 STUDIEGROEP@BONTINCK.BIZ I WWW.BONTINCK.BIZ	
INGENIEUR STABILITEIT		
INGENIEUR TECHNIEKEN		

GANDHON

Vernieuwbouw en afbraak van bestaande bebouwing.
Bouwen van meergezinswoningen met ondergrondse parkeergarage.

KADASTRALE GEGEVENS: Afd.9 sectie I nr. 776b3 & 775l10 & 778b2
LIGGING: Meersstraat 138 - 9000 GENT

Terreinprofielen nieuwe toestand (N)

REVISIES

INDEX	DATUM	OMSCHRIJVING
A	22/02/2017	Bouwaanvraag
B	30/01/2024	Regularisatie

DOSSIER: 1308/15

SCHAAL: 1/100

BA

NUMMER