


DOORSNEDE BB'

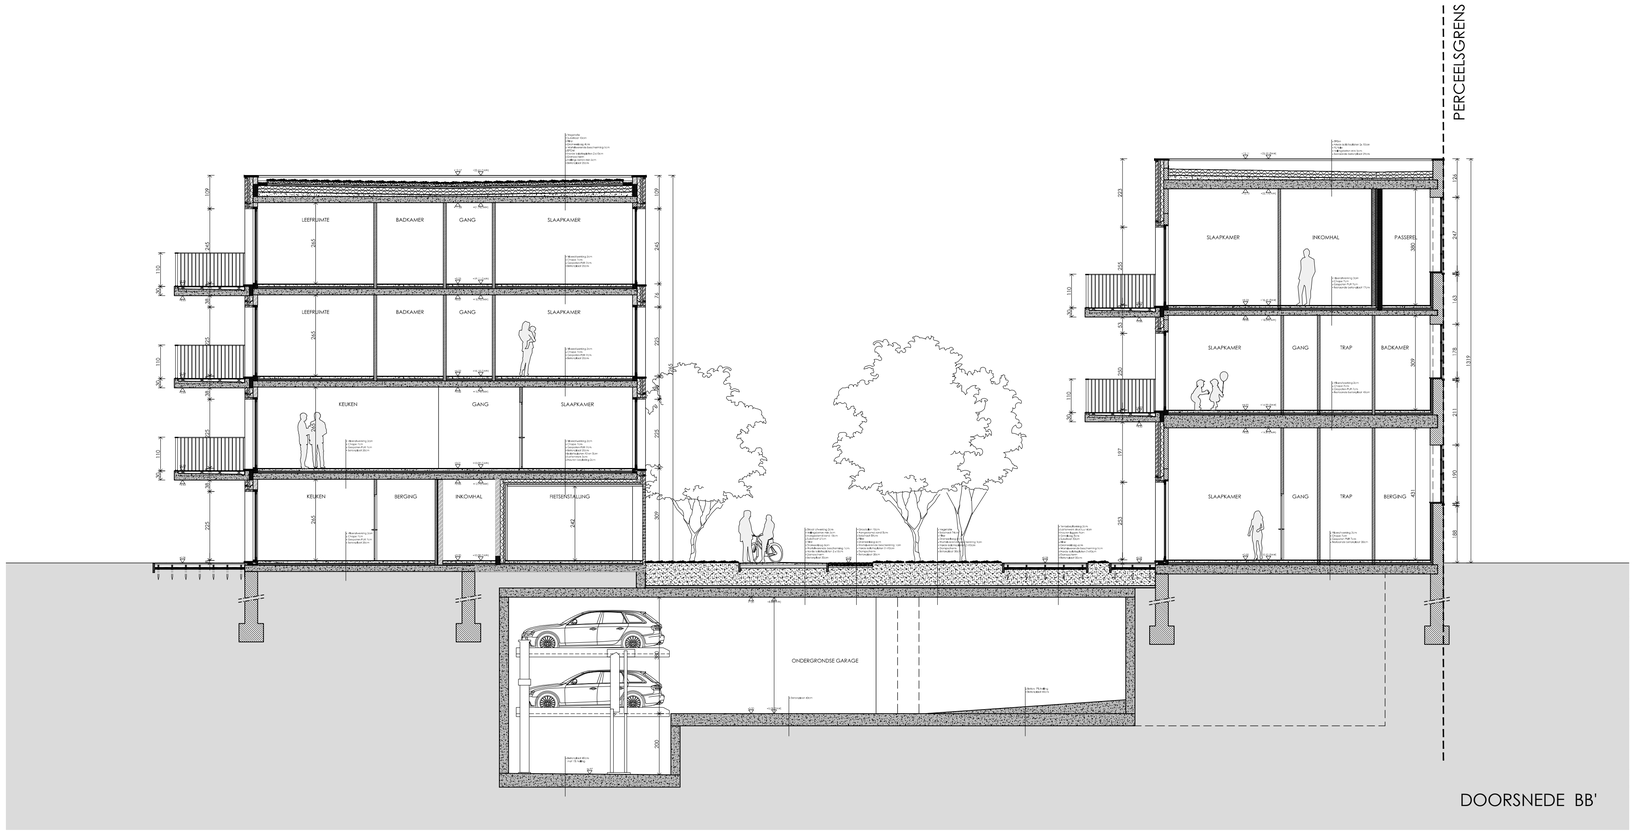


DOORSNEDE AA'

## LEGENDE

0 50 100 250 cm

- METSELWERK SNELBOUW
- BETON
- PARAMENTSTEEN
- METSELWERK CELLENBETON
- CEMENTGEBONDEN CHAPE
- METSELWERK GIPSSTEEN
- BESTAANDE CONSTRUCTIE
- STIJLWAND
- ISOLATIE
- +0.59 +0.59 PEIL AFGEWERKT / RUWBOUW
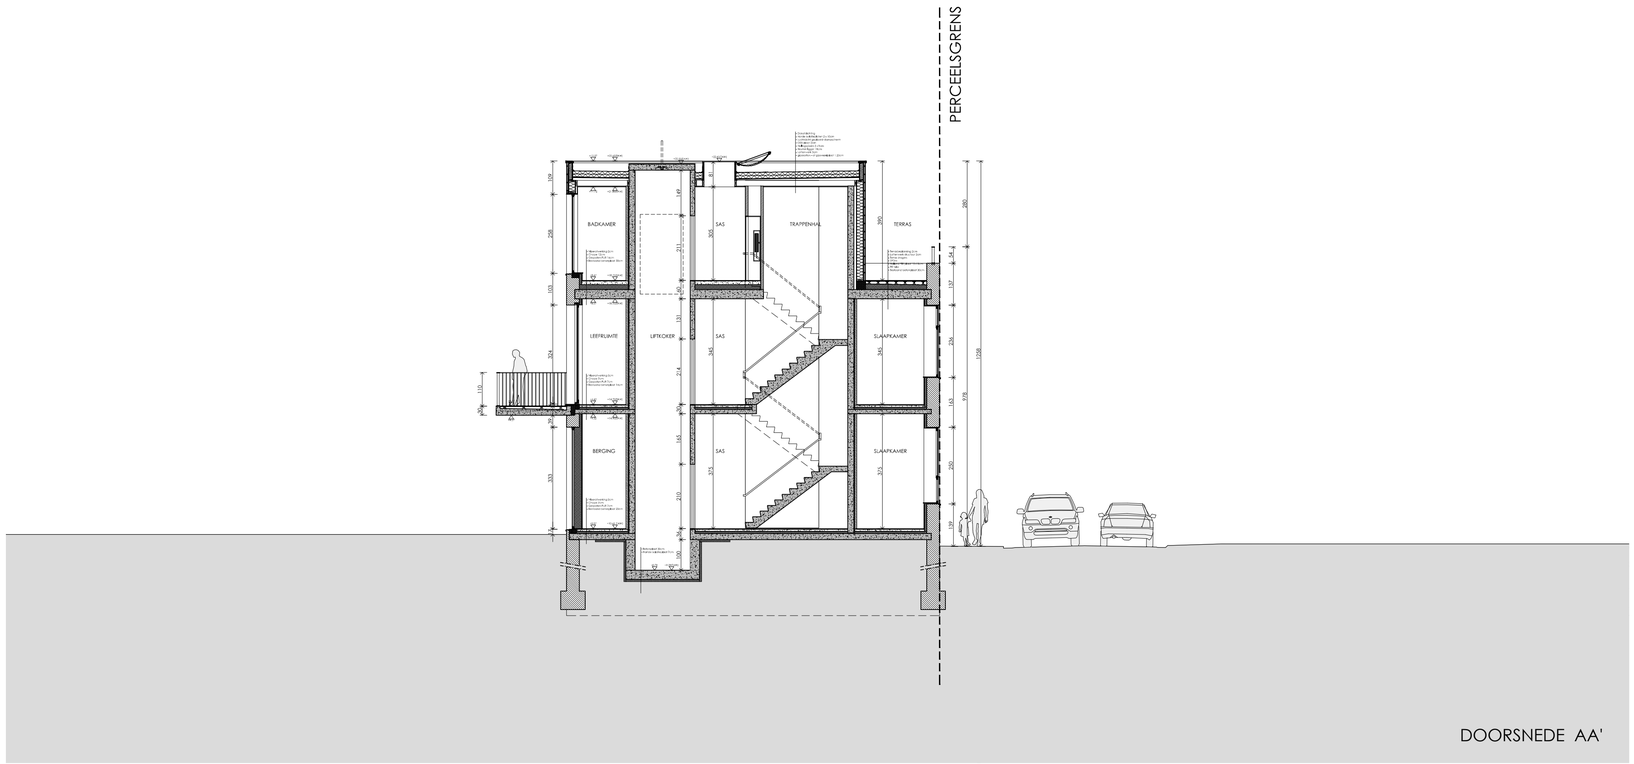
| | | |
|---|---|---|
| BOUWHEER | FENIXCO REAL ESTATE DEVELOPMENT | **FENIXCO NV**<br>Brusselsesteenweg 119<br>9090 MELLE |
| BOUWHEER | NOAN NV | **NOAN NV**<br>Kortrijksesteenweg 944<br>9000 GENT |
| ARCHITECT | BONTINCK® ARCHITECTURE AND ENGINEERING | **BONTINCK ARCHITECTURE AND ENGINEERING NV**<br>OTTERGEMSESTEENWEG-ZUID 808 A31<br>BE-9000 GENT I BELGIUM<br>T +32 9 225 01 74 I F +32 9 225 64 14<br>STUDIEGROEP@BONTINCK.BIZ I WWW.BONTINCK.BIZ |
| INGENIEUR STABILITEIT | | |
| INGENIEUR TECHNIEKEN | | |

HANDTEKENING

# GANDHON CENTER

Vernieuwbouw en afbraak van bestaande bebouwing.
Bouwen van meergezinswoningen met ondergrondse parkeergarage.

KADASTRALE GEGEVENS: Afd.9 sectie I nr. 776b3 & 775l10 & 778b2
LIGGING: Meersstraat 138 - 9000 GENT

## Doorsnedes nieuwe toestand (N)

REVISIES

| INDEX | DATUM | OMSCHRIJVING |
|---|---|---|
| A | 22/02/2017 | bouwvergunningsaanvraag |

DOSSIER: 1308/15

SCHAAL: 1/100

BA

NUMMER