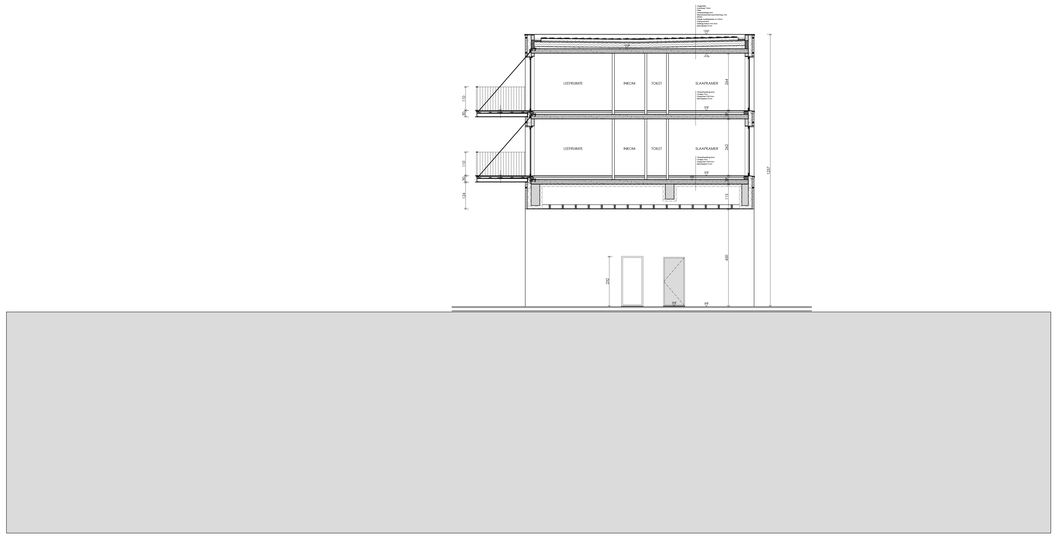

DOORSNEDE FF'

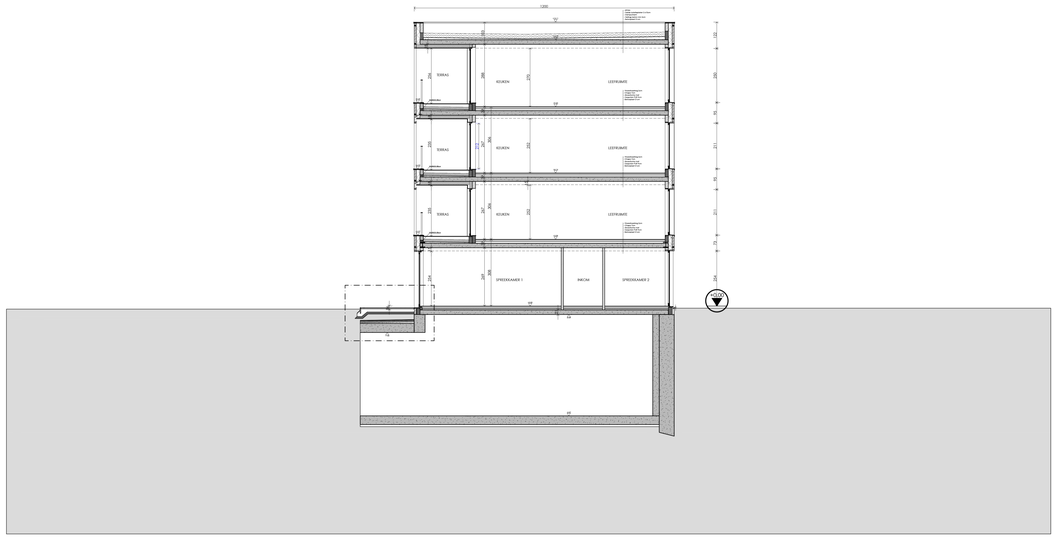

DOORSNEDE II'

0 200 500 1000 cm

		HANDTEKENING
BOUWHEER	**FENIXCO NV** Brusselsesteenweg 119 9090 MELLE	
BOUWHEER	**NOAN NV** Kortrijksesteenweg 944 9000 GENT	
ARCHITECT	**BONTINCK ARCHITECTURE AND ENGINEERING NV** OTTERGEMSESTEENWEG-ZUID 808 A31 BE-9000 GENT I BELGIUM T +32 9 225 01 74 I F +32 9 225 64 14 STUDIEGROEP@BONTINCK.BE I WWW.BONTINCK.BE	
INGENIEUR STABILITEIT		
INGENIEUR TECHNIEKEN		

GANDHON CENTER

Vernieuwbouw en afbraak van bestaande bebouwing.
Bouwen van meergezinswoningen met ondergrondse parkeergarage.

KADASTRALE GEGEVENS: Afd.9 sectie I nr. 776b3 & 775l10 & 778b2
LIGGING: Meersstraat 136 - 9000 GENT

DOORSNEDES VERGUNDE TOESTAND (V)

REVISIES			DOSSIER: 1308/15
INDEX	DATUM	OMSCHRIJVING	SCHAAL: 1/100
			UITV
			NUMMER