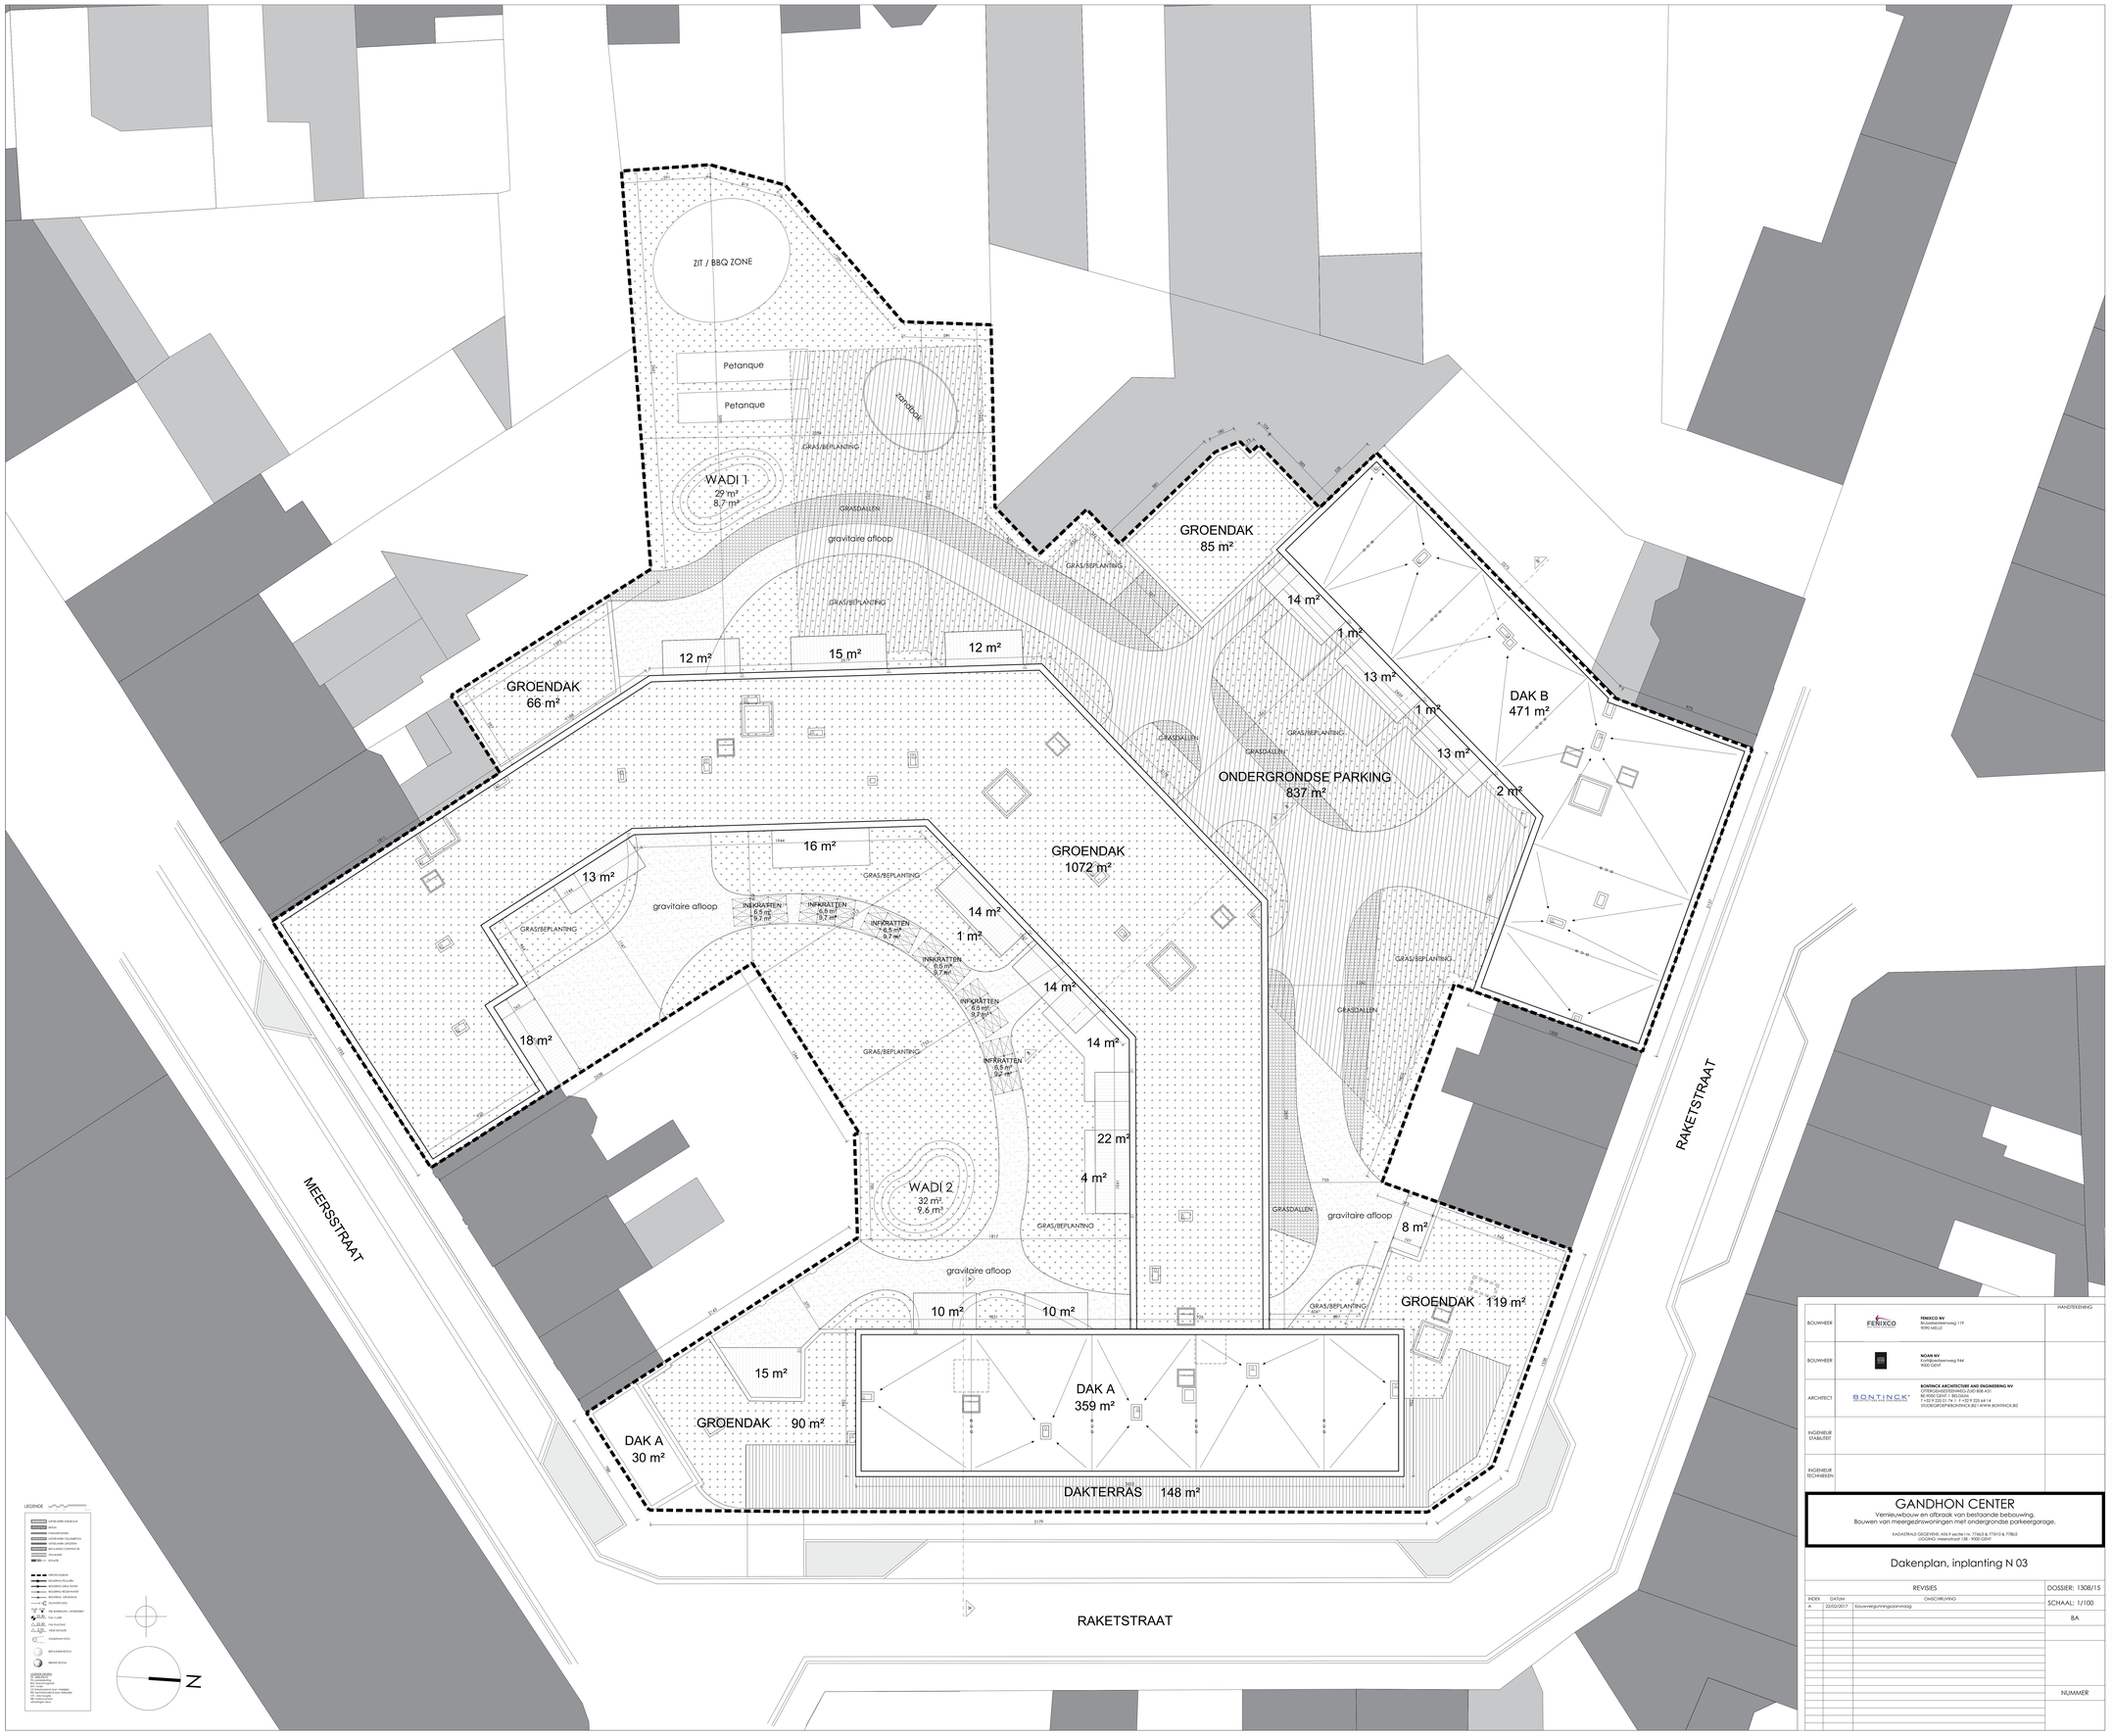

			HANDTEKENING
BOUWHEER	FENIXCO	**FENIXCO NV** Brusselsteenweg 119 9090 MELLE	
BOUWHEER	NOAN	**NOAN NV** Kortrijksteenweg 944 9000 GENT	
ARCHITECT	BONTINCK	**BONTINCK ARCHITECTURE AND ENGINEERING NV** OOTERGEMSESTEENWEG 240 B08 A31 9000 GENT - BTW BE 0475.000.000 T +32 9 225 01 74	F +32 9 225 64 14 STUDIO@GROEP@BONTINCK.BE	WWW.BONTINCK.BE	
INGENIEUR STABILITEIT			
INGENIEUR TECHNIEKEN			

GANDHON CENTER

Vernieuwbouw en afbraak van bestaande bebouwing.
Bouwen van meergezinswoningen met ondergrondse parkeergarage.

KADASTRALE GEGEVENS: AFDL 9 sectie I nr. 77/b3 & 77/r/2 & 77/b2
LIGGING: Meersstraat 138 - 9000 GENT

Dakenplan, inplanting N 03

REVISIES			DOSSIER: 1308/15
INDEX	DATUM	OMSCHRIJVING	SCHAAL: 1/100
A	22/02/2017	bouwvergunningaanvraag	BA
			NUMMER