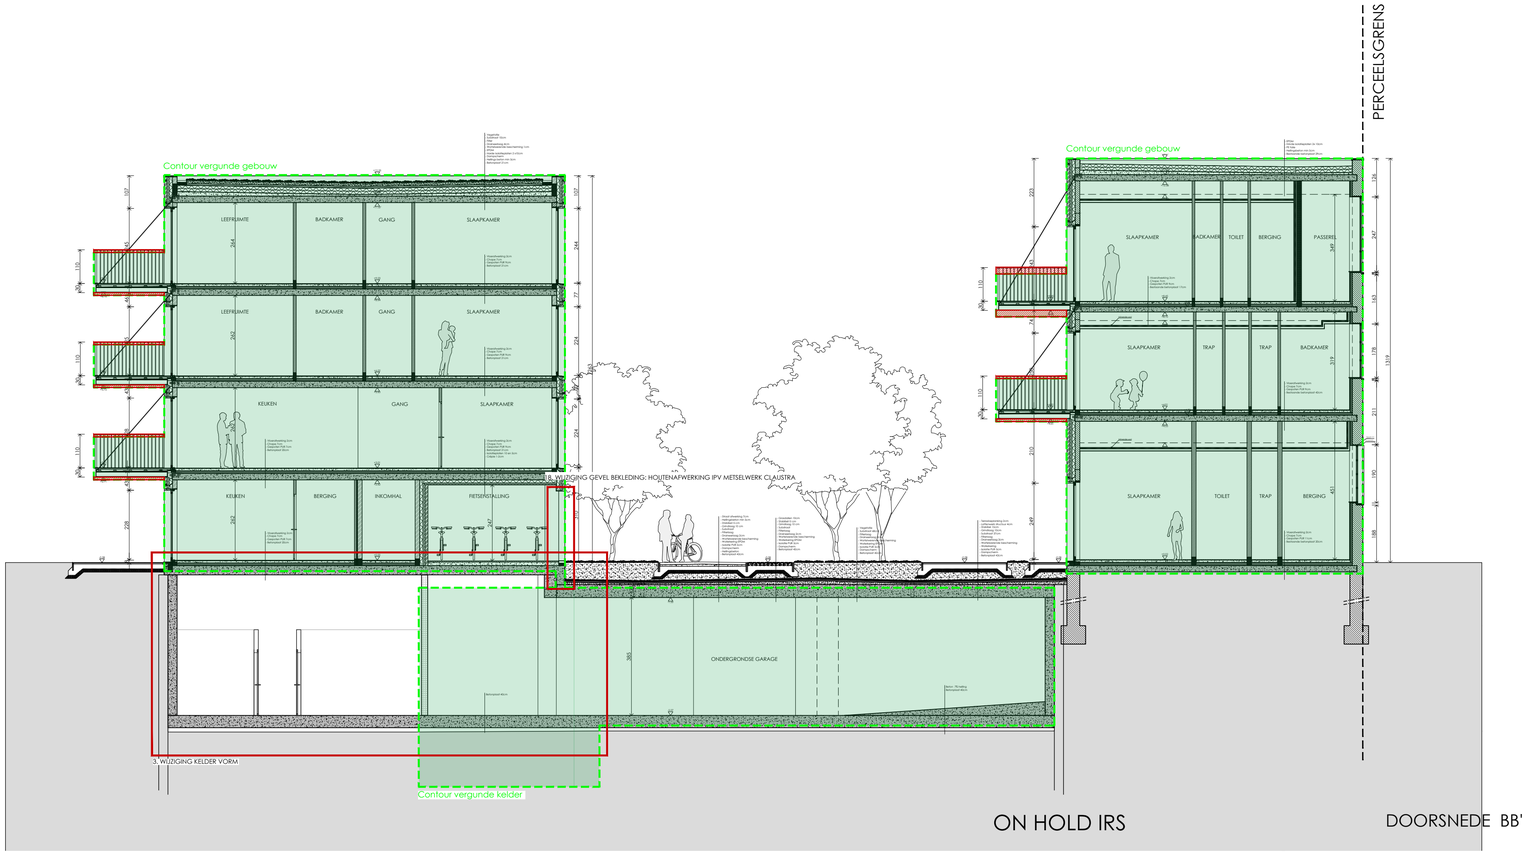

ON HOLD IRS

DOORSNEDE BB'

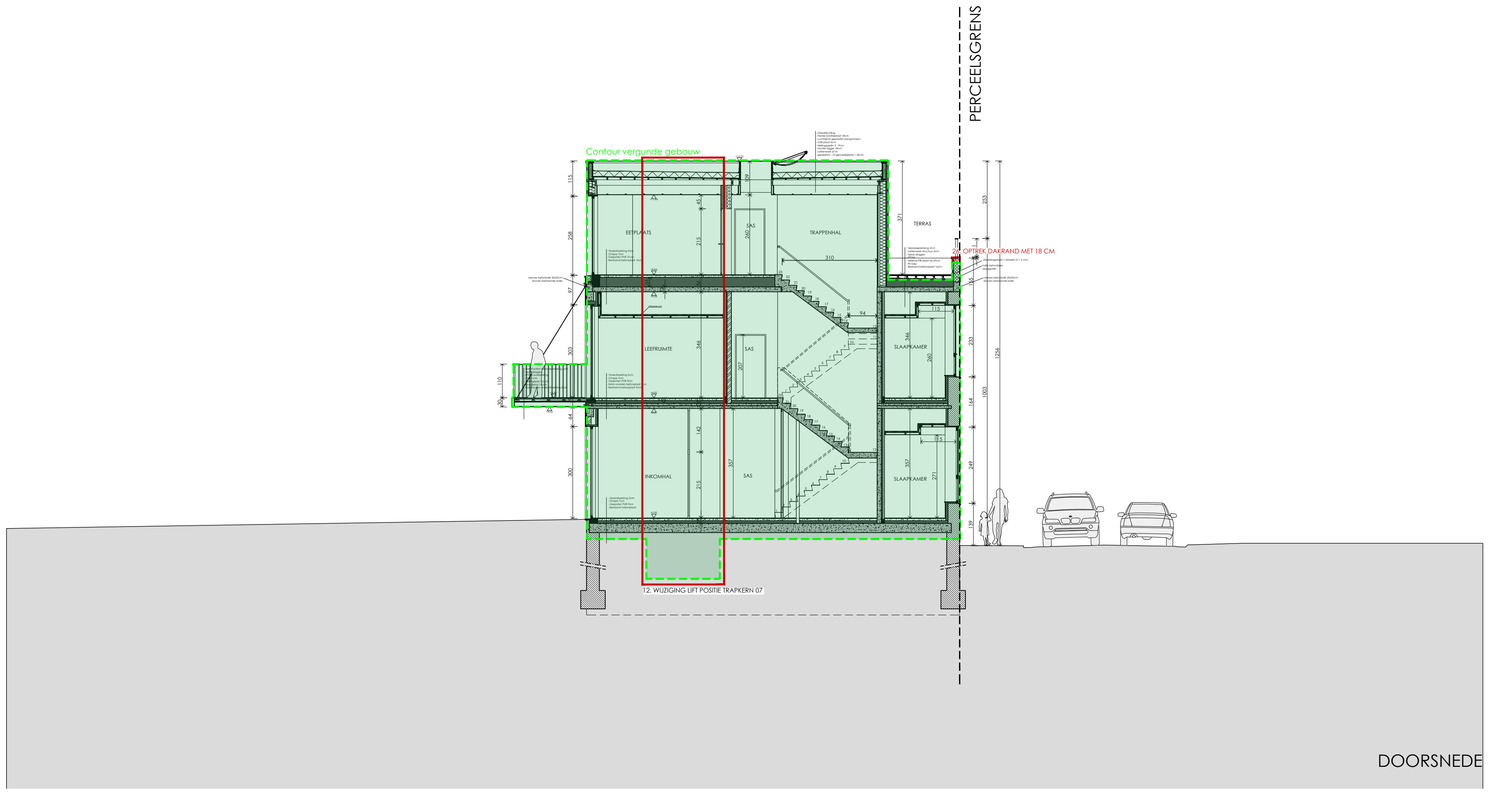

DOORSNEDE AA'

LEGENDE

0 50 100 250 cm

- METSELWERK SNELBOUW
- BETON
- PARAMENTSTEEN
- METSELWERK CELLENBETON
- CEMENTGEBONDEN CHAPE
- METSELWERK GIPSSTEEN
- BESTAANDE CONSTRUCTIE
- STIJLWAND
- ISOLATIE
- +0.59 +0.59 PEIL AFGEWERKT / RUWBOUW

BOUWHEER	FENIXCO REAL ESTATE DEVELOPMENT	**FENIXCO NV** Brusselsesteenweg 119 9090 MELLE
BOUWHEER	NOAN ARCHITECTURE	**NOAN NV** Kortrijksesteenweg 944 9000 GENT
ARCHITECT	BONTINCK ARCHITECTURE AND ENGINEERING	**BONTINCK ARCHITECTURE AND ENGINEERING NV** OITTERGEMSESTEENWEG-ZUID 808 A31 BE-9000 GENT I BELGIUM T +32 9 225 01 74 I F +32 9 225 64 14 STUDIEGROEP@BONTINCK.BIZ I WWW.BONTINCK.BIZ
INGENIEUR STABILITEIT		
INGENIEUR TECHNIEKEN		

HANDTEKENING

GANDHON

Vernieuwbouw en afbraak van bestaande bebouwing.
Bouwen van meergezinswoningen met ondergrondse parkeergarage.

KADASTRALE GEGEVENS: Afd.9 sectie I nr. 776b3 & 775l10 & 778b2
LIGGING: Meerstraat 138 - 9000 GENT

Doorsnedes nieuwe toestand (N)

REVISIES

INDEX	DATUM	OMSCHRIJVING
A	22/02/2017	Bouwaanvraag
B	30/01/2024	Regularisatie

DOSSIER: 1308/15

SCHAAL: 1/100

BA

NUMMER