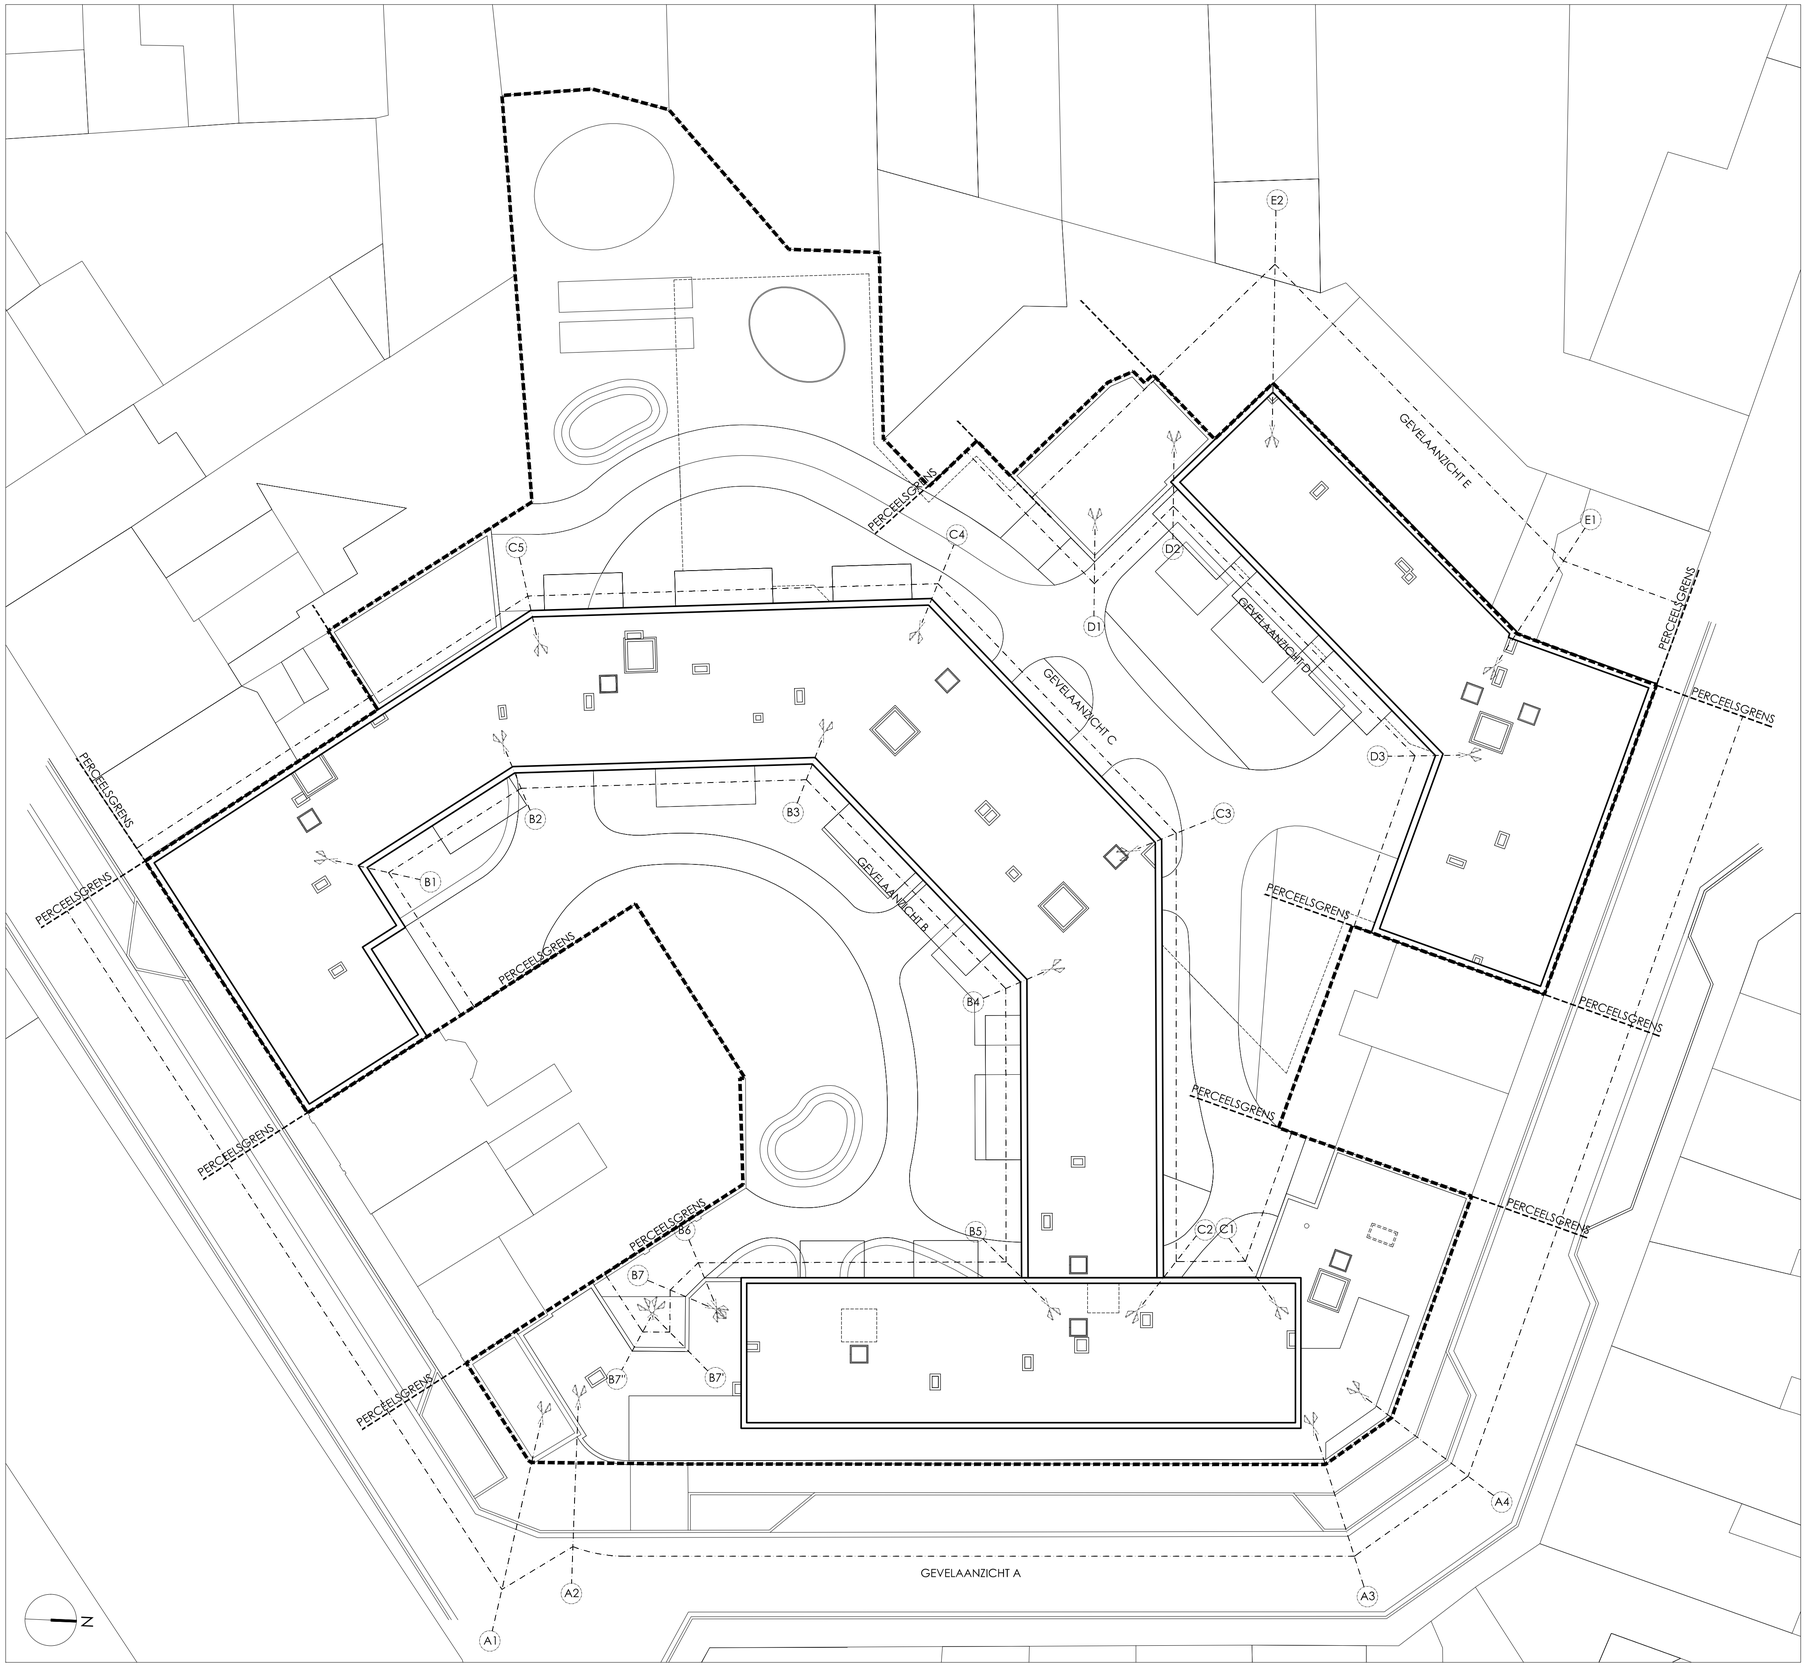

SCHEMA GEVELAANZICHTEN 1/200

Legende

1. Metselwerk - lichtbruin/grijs
2. Aluminium lamellenstructuur - koperbruin
3. Gevelbeplating anthra zinc
4. Vergrijsd houten bekleding
5. Buitenpleisterwerk - wit
6. Buitenbepleisterwerk - bruingrijs
7. Kaleiwerk bestaand metselwerk
8. Bestaand metselwerk
9. Aluminium schrijnwerk - koperbruin
10. Stalen schrijnwerk - antraciet / zwart
11. Klare beglazing
12. Spijlen balustrade plat staal - koperbruin
13. Beton
14. Verluchtingsrooster
15. Beplanting
16. Aluminum dakrand - grijs
17. Aluminum dakrand - koperbruin
18. Aluminum dorpel - koperbruin
19. Natuursteendorpel
20. Spijlen balustrade plat staal - antraciet / zwart
21. Aluminum dorpel - antraciet / zwart

		HANDTEKENING
BOUWHEER	FENIXCO REAL ESTATE DEVELOPMENT	**FENIXCO NV** Brusselsesteenweg 119 9090 MELLE
BOUWHEER	NOAN GROUP	**NOAN NV** Kortrijksesteenweg 944 9000 GENT
ARCHITECT	BONTINCK® ARCHITECTURE AND ENGINEERING	**BONTINCK ARCHITECTURE AND ENGINEERING NV** OTTERGEMSESTEENWEG-ZUID 808 A31 BE-9000 GENT I BELGIUM T +32 9 225 01 74 I F +32 9 225 64 14 STUDIEGROEP@BONTINCK.BIZ I WWW.BONTINCK.BIZ
INGENIEUR STABILITEIT		
INGENIEUR TECHNIEKEN		

GANDHON CENTER

Vernieuwbouw en afbraak van bestaande bebouwing.
Bouwen van meergezinswoningen met ondergrondse parkeergarage.

KADASTRALE GEGEVENS: Afd.9 sectie I nr. 776b3 & 775l10 & 778b2
LIGGING: Meersstraat 138 - 9000 GENT

Verduidelijking + Legende bij gevelaanzichten (N)

REVISIES

INDEX	DATUM	OMSCHRIJVING
A	22/02/2017	bouwvergunningsaanvraag

DOSSIER: 1308/15

SCHAAL: zie plan

BA

NUMMER