

PROVINCIE OOST-VLAANDEREN
ARRONDISSEMENT GENT
STAD GENT (SINT-DENIJS-WESTREM)
OUDEHEERWEG-LOOFBLOMMESTRAAT
"NIEUWBOUWPROJECT WZC ZONNEHOVE"

LIGGING: OUDEHEERWEG-LOOFBLOMMESTRAAT
9051 GENT (SINT-DENIJS-WESTREM)
GENT 25° AFDELING SINT-DENIJS-WESTREM SECTIE D
NRS. 177/D/2-177/Y en DEEL VAN DE NRS. 160/N-160/S-177/C/2-177/W-177/X-190/K/2-190/N/2

OPGEMAAKT DOOR: **STUDIEBUREAU GOEN** **Massesteenweg 1-3 B-9230 Wetteren**
09/369.88.54 09/368.20.77
info@studiebureau-goen.be
Gunther ERMENS
Bekwilde Landmeter-expert, Ingeschreven op het Tableau van de Federale Regering van Landmeters-Experten op nr. L4649922

ROOILIJNPLAN

NEERGELEGD IN HET ADMINISTRATIEF CENTRUM VOOR OPENBAAR ONDERZOEK VANAF TOT EN MET NAMENS HET COLLEGE, DE ALGEMEEN DIRECTEUR DE BURGEMEESTER

GEZIEN EN GOEDGEKEURD DOOR DE GEMEENTERAAD IN ZITTING VAN DE ALGEMEEN DIRECTEUR DE VOORZITTER


Index	Datum	Omschrijving

DOSSIERNR:	Datum ingediend plan:	SCHAAL:	INDEX:	PLAN NR.:
2000/1388	05/02/2024	1/500		1/4

LIGGINGSPLAN
GENT 25° AFDELING SINT-DENIJS-WESTREM SECTIE D
Schaal : 1/10000



KADASTRAAL UITTREKSEL
GENT 25° AFDELING SINT-DENIJS-WESTREM SECTIE D
Schaal : 1/2500

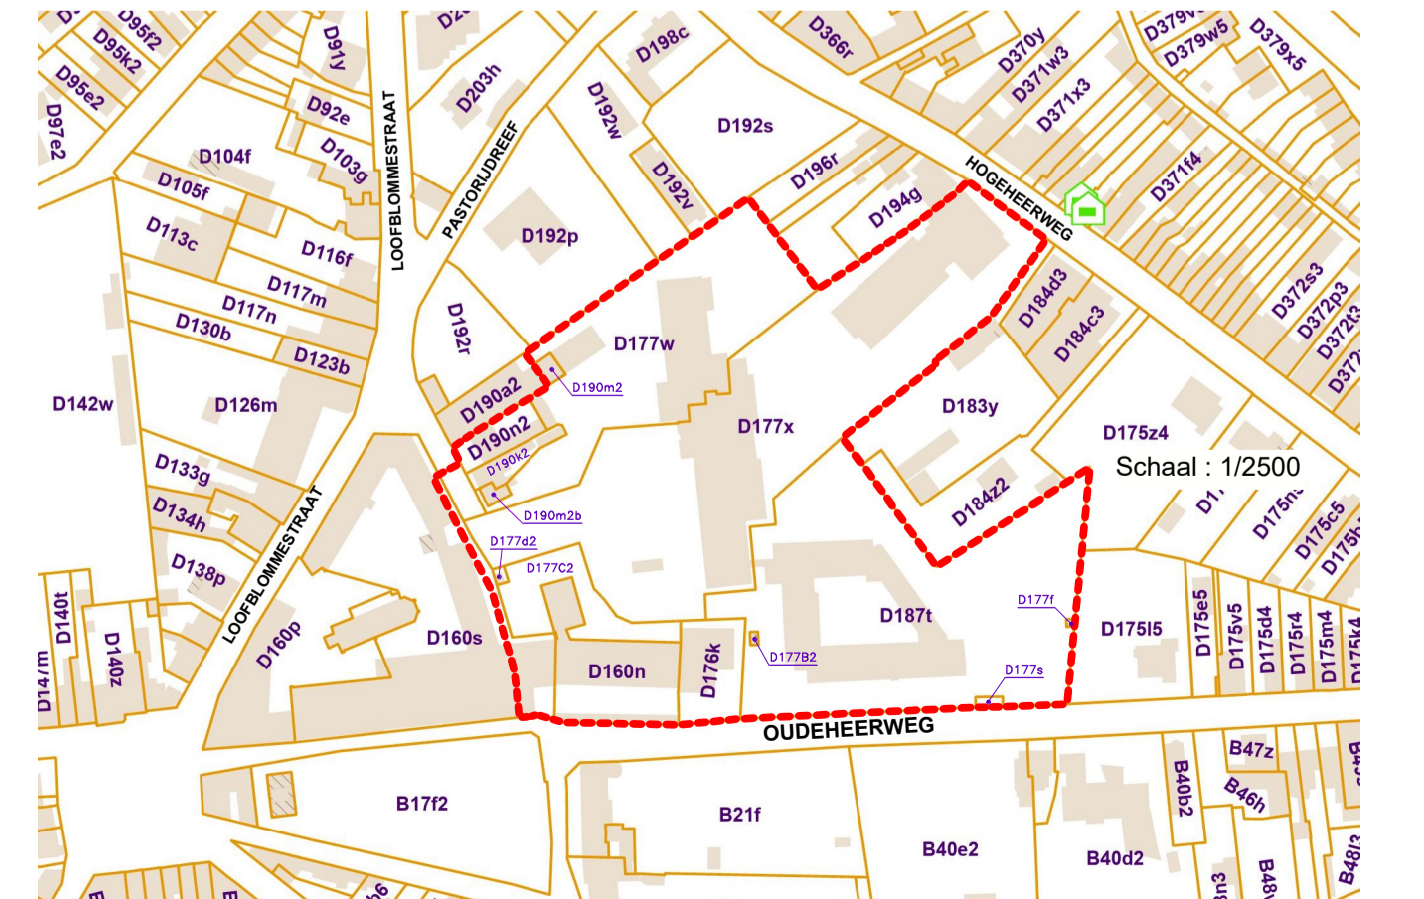

TOTALE OPP. LOT W: 1114.90m²
OVER TE DRAGEN GROND AAN DE STAD GENT

INNAME	KAD. GEGEVENS	TOTALE OPP. (kadastraal)	OPP. INNAME (gemeten)	OPP. RESTPERCEEL (kadastraal)
W1	DEEL VAN NR. 160/N	1235m²	20.39m²	1214.61m²
W2	DEEL VAN NR. 160/S	4736m²	435.58m²	4300.42m²
W3	DEEL VAN NR. 177/C/2	748m²	240.87m²	507.13m²
W4	VOLLEDIG NR. 177/D/2	16m²	16.00m²	0.00m²
W5	DEEL VAN NR. 177/W	4278m²	17.79m²	4260.21m²
W6	DEEL VAN NR. 177/X	8911m²	182.93m²	8728.07m²
W7	VOLLEDIG NR. 177/Y	132m²	171.64m²	0.00m²
W8	DEEL VAN NR. 190/K/2	217m²	10.43m²	206.57m²
W9	DEEL VAN NR. 190/N/2	333m²	19.27m²	313.73m²

COÖRDINATEN VOLGENS STELSSEL LAMBERT 1972

PT.	Y (m)	X (m)
1	190248.93	100946.90
2	190259.62	100943.83
3	190258.48	100932.42
4	190275.41	100927.22
5	190276.59	100931.05
6	190290.41	100929.87
7	190272.24	100926.05
8	190280.37	100925.70
9	190280.69	100925.51
10	190283.17	100934.44
11	190291.36	100918.15
12	190297.45	100915.97
13	190299.62	100923.76
14	190300.14	100925.64
15	190307.89	100919.25
16	190306.57	100921.28
17	190312.49	100917.05
18	190313.38	100918.77
19	190316.98	100906.31
20	190322.58	100936.55
A	190247.03	100935.03
B	190247.03	100935.03
C	190270.02	100927.74
D	190314.99	100904.41
E	190319.61	100912.29
F	190321.05	100912.59
G	190322.22	100914.18
H	190274.63	100938.87
I	190249.59	100946.84
J	190230.69	100948.83
K	190231.37	100946.52
L	190233.01	100940.27


DE IN TE NEMEN GRONDEN ZIJN LATER KOSTELOOS OVER TE DRAGEN AAN DE STAD GENT

LEGENDE

[Symbol]	Ancering gebouw
[Symbol]	Afdoek, serre
[Symbol]	Afsluiting beton palen + platen
[Symbol]	Kadastrale grens buiten het project
[Symbol]	Kadastraal nr. buiten het project
[Symbol]	Kadastrale grens binnen het project
[Symbol]	Kadastraal nr. binnen het project
[Symbol]	Toekomstig project
[Symbol]	Bestaande bomen binnen de nieuwe rooilijn en tot 10m achter de nieuwe rooilijn

LEGENDE ROOILIJN

[Symbol]	TE BEHOUDEN ROOILIJN
[Symbol]	AF TE SCHAFFEN ROOILIJN
[Symbol]	NIEUWE ROOILIJN
[Symbol]	OVER TE DRAGEN GROND AAN DE STAD GENT

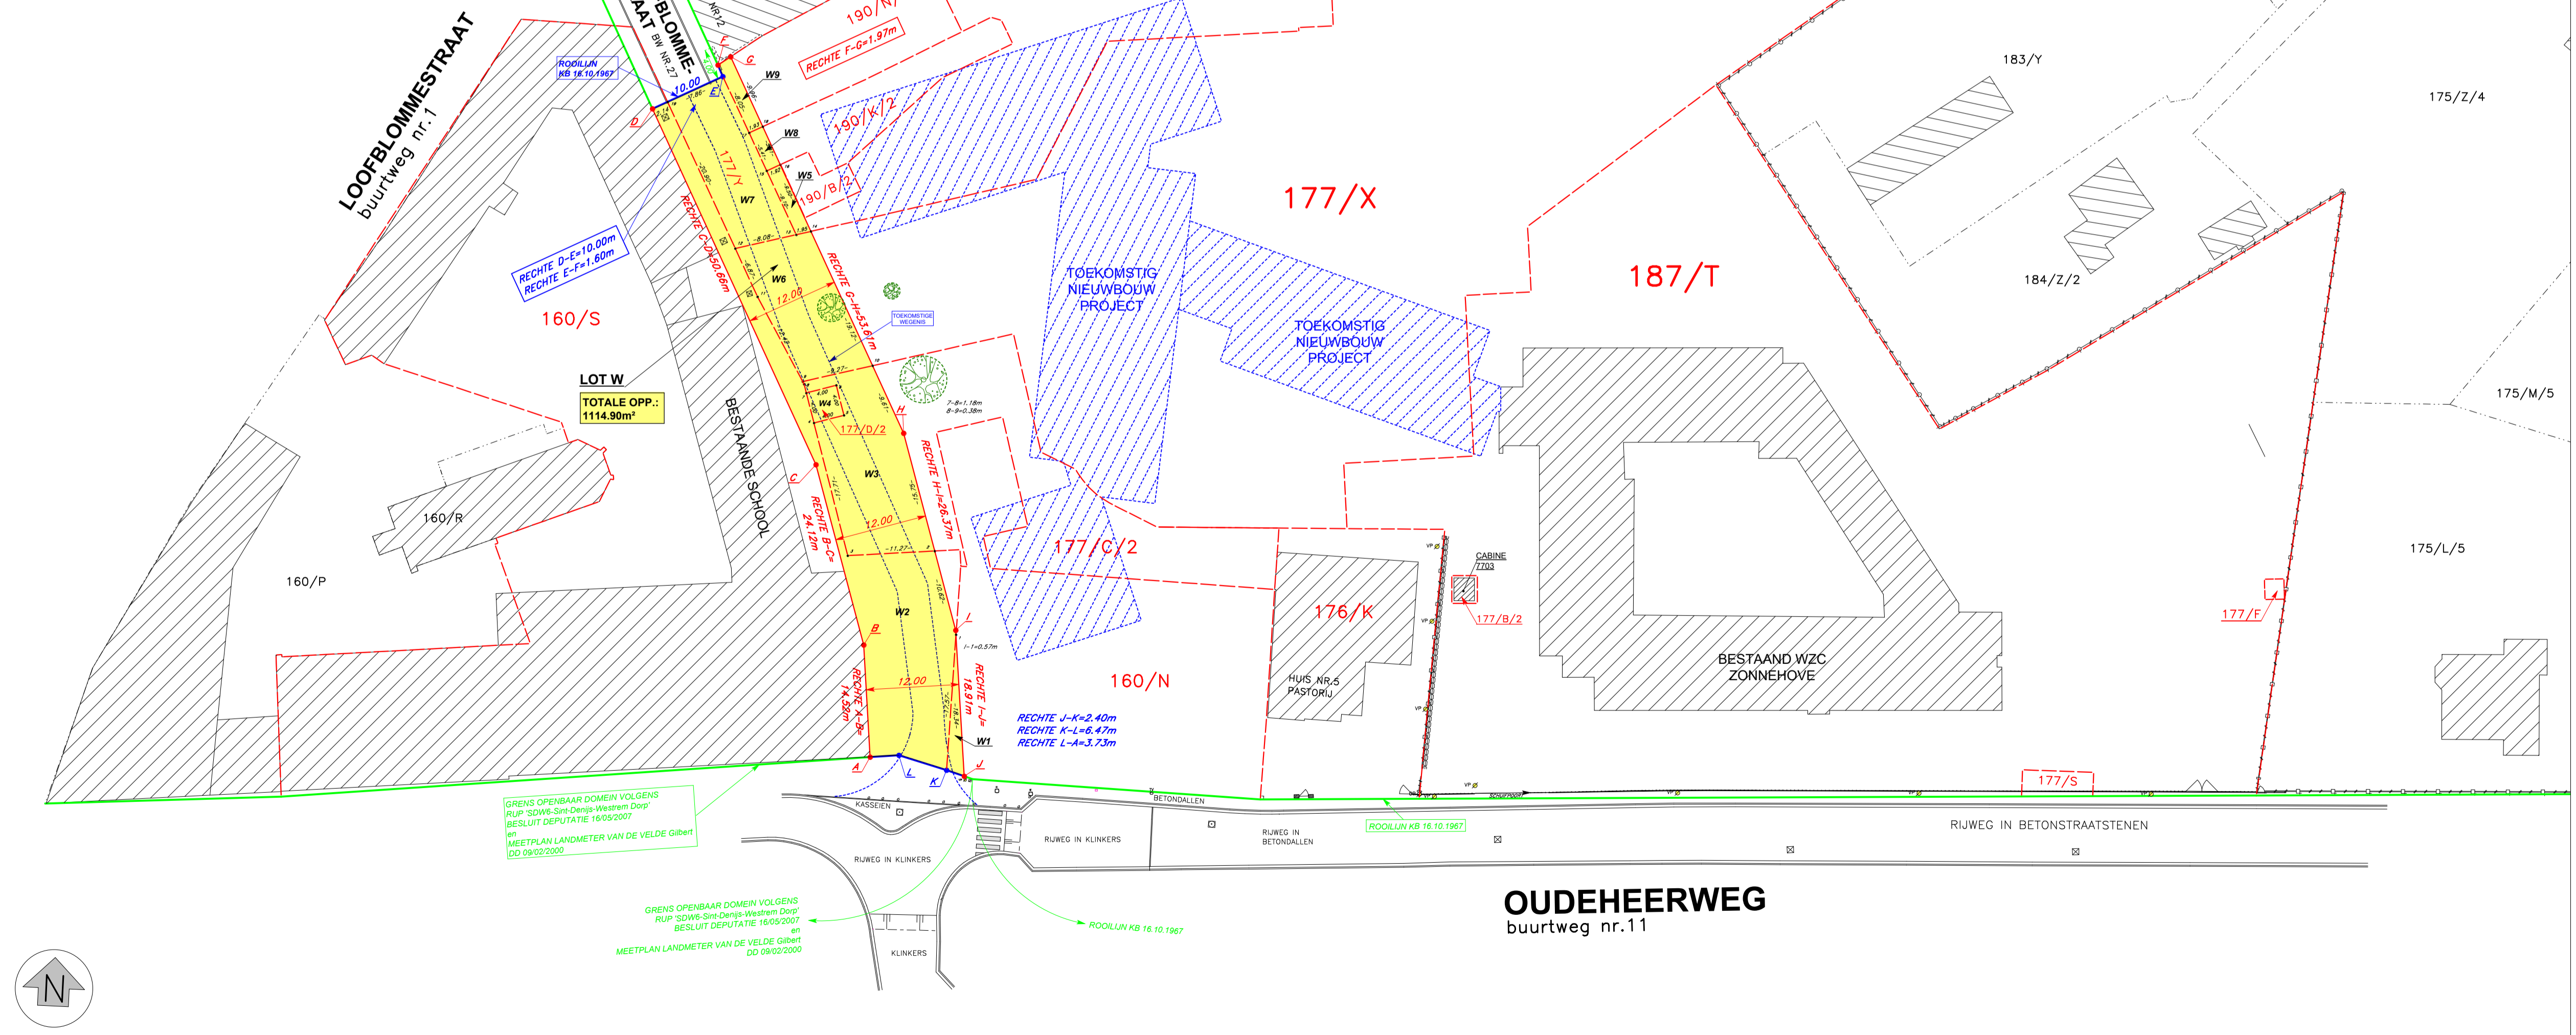

SCHAAL : 1/500

OUDEHEERWEG
buurtweg nr.11