

OPDRACHTGEVER
MONDZORG ZUID comm. v.
Franklin Rooseveltlaan 102
9000 Gent

ARCHITECTEN
Architectuuratelier Huyghe bv
Aambeeldstraat 23
9000 Gent


T 0496 93 83 85
info@atelierhuyghe.be

Marie Vercaeye
Ploegstraat 18
9050 Gentbrugge


T 0474 63 30 81
vercaeyemarie@gmail.com

PROJECT
'MUINK'
Afd.4 Sectie D nr. 2560x7
Muinkkaai 15
9000 Gent

BESTAANDE TOESTAND
SNEDE A&B
1/100

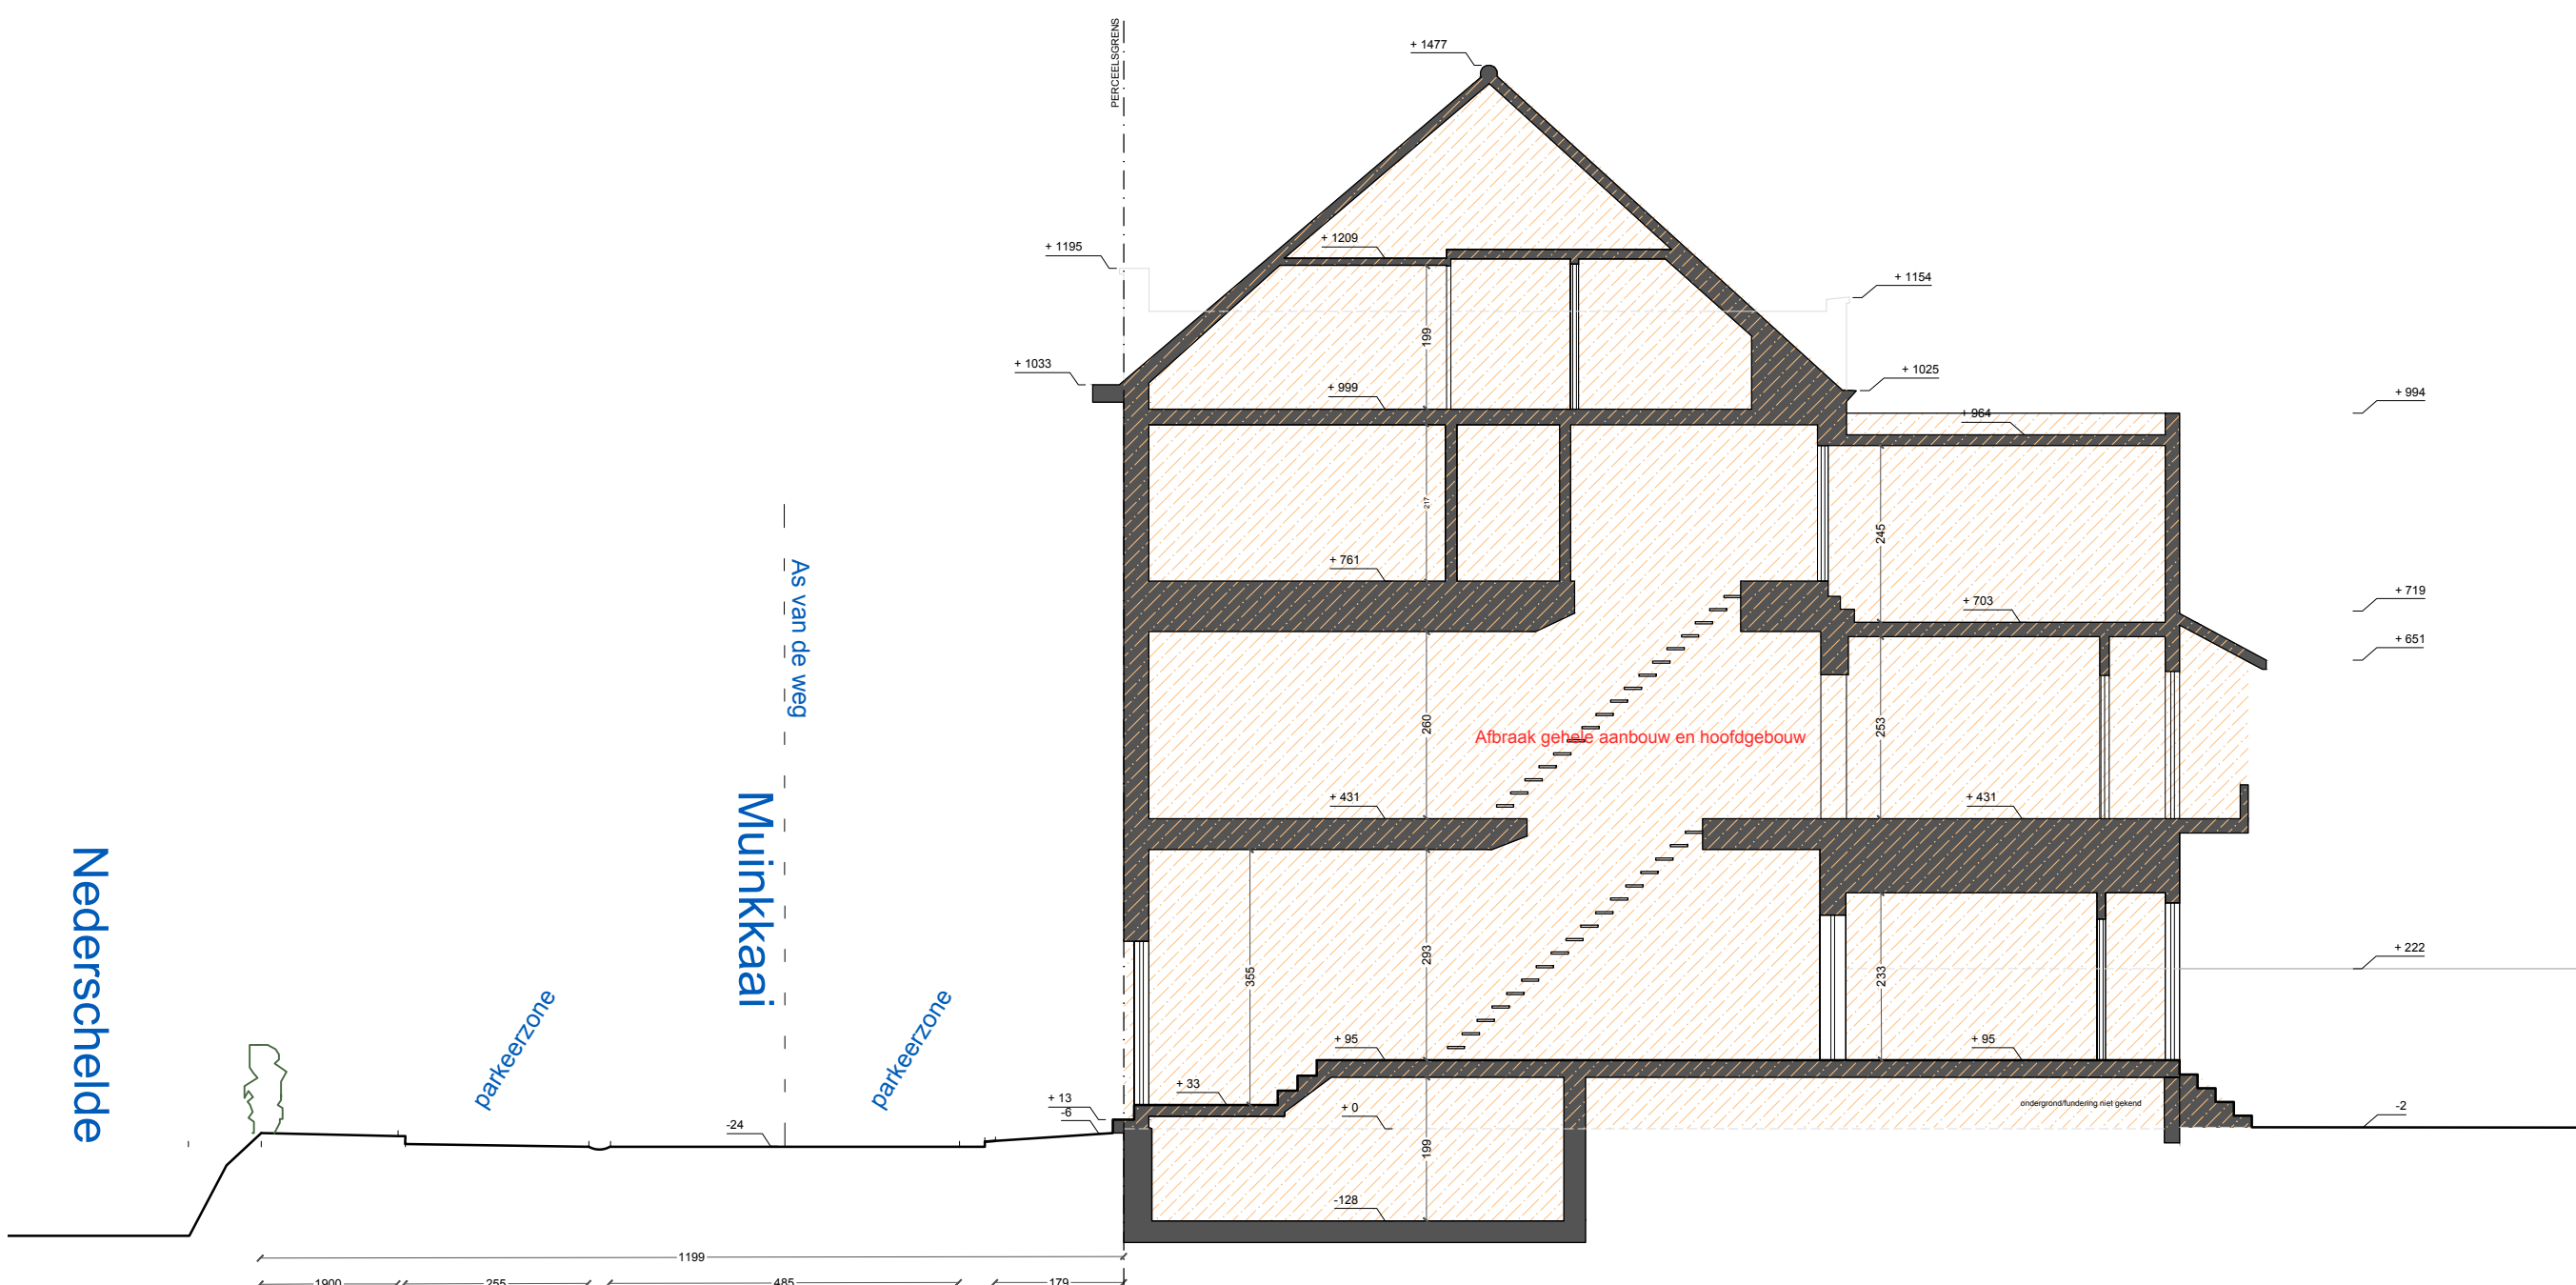

SNEDE A

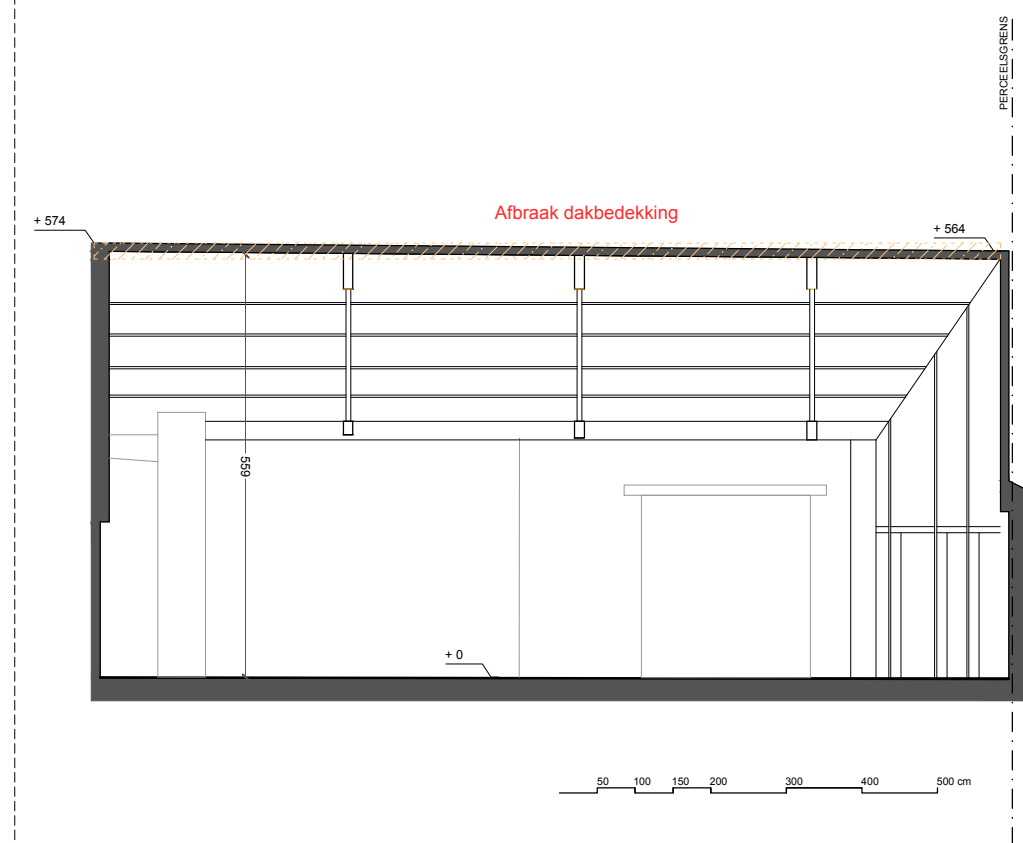

SNEDE B