

**ZIE BIJZONDERE
VOORWAARDE(N)**

OPDRACHTGEVER
MONDZORG ZUID comm. v.
Franklin Rooseveltlaan 102
9000 Gent

ARCHITECTEN
Architectuuratelier Huyghe bv
Aambeelstraat 23
9000 Gent


T 0496 93 83 85
info@atelierhuyghe.be

Marie Vercaeye
Ploegstraat 18
9050 Gentbrugge

T 0474 63 30 81
vercaeyemarie@gmail.com

PROJECT
'MUINK'
Afd.4 Sectie D nr. 2560x7
Muinkkaai 15
9000 Gent

NIEUWE TOESTAND
SNEDE
1/100

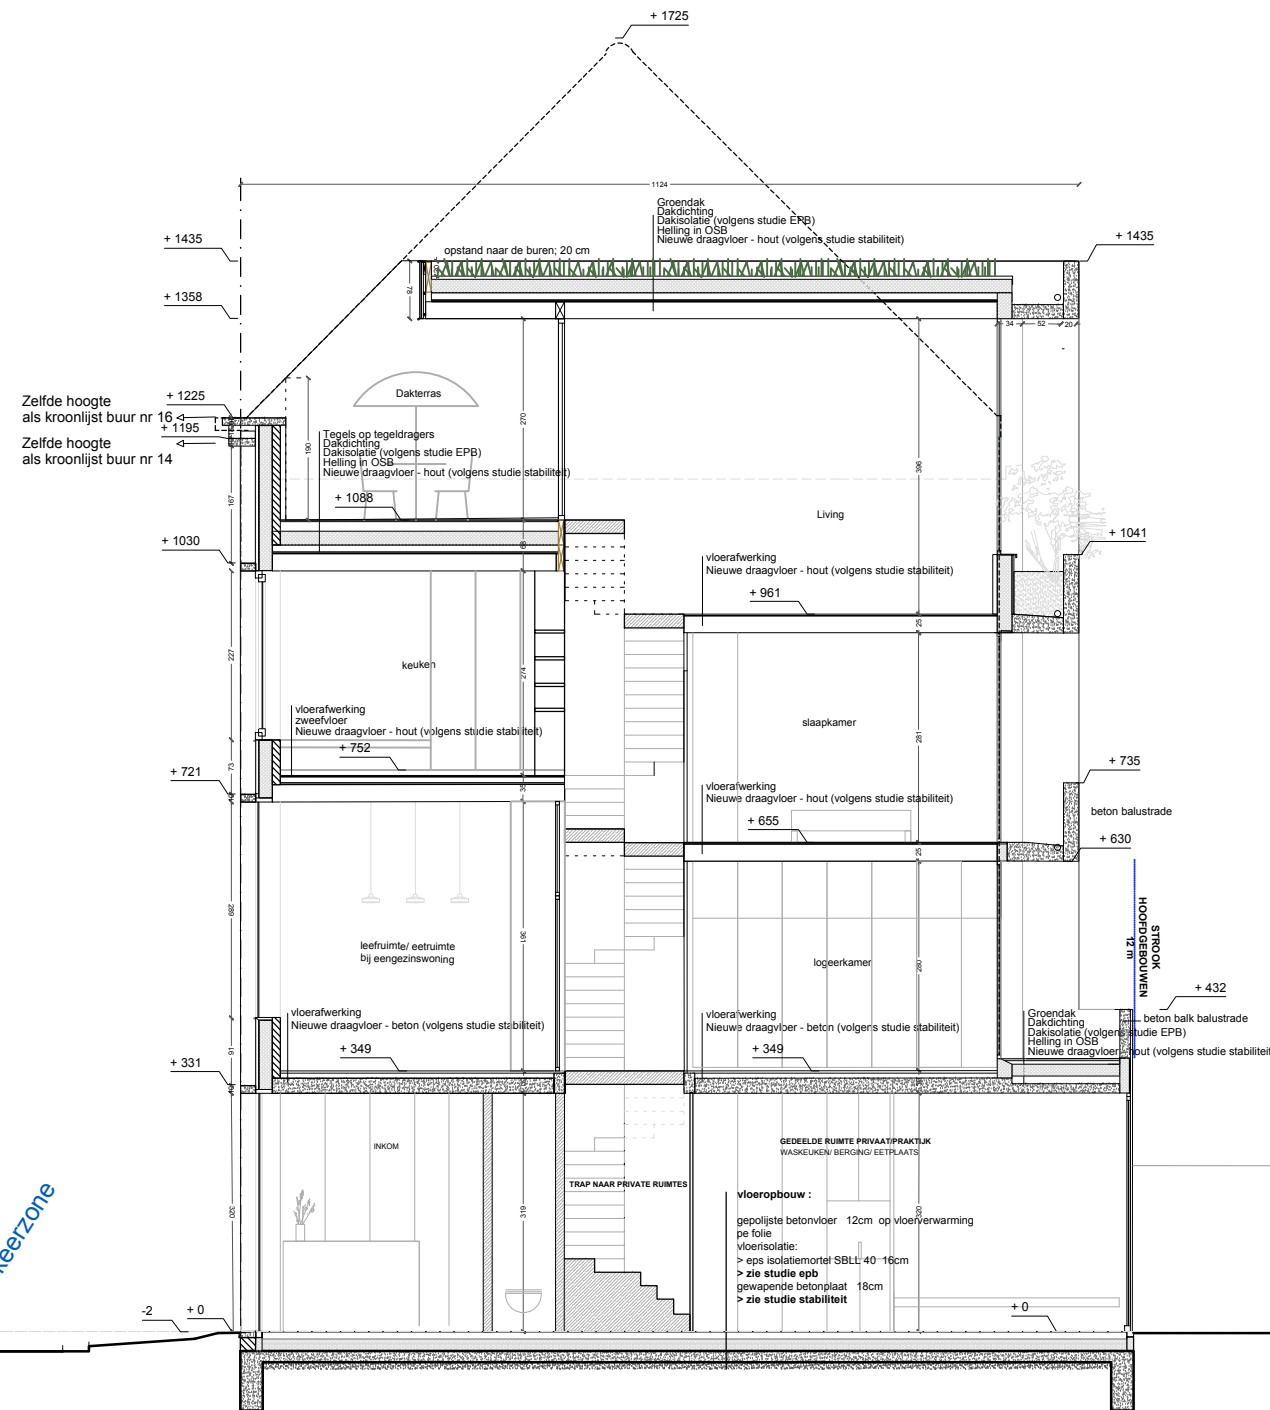


Nederschelde

Parkeerzone


Muinkkaai

Parkeerzone

As van de weg

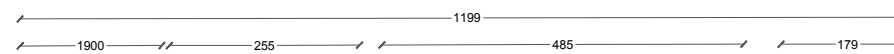

VERT SNEDE WONING AA NT

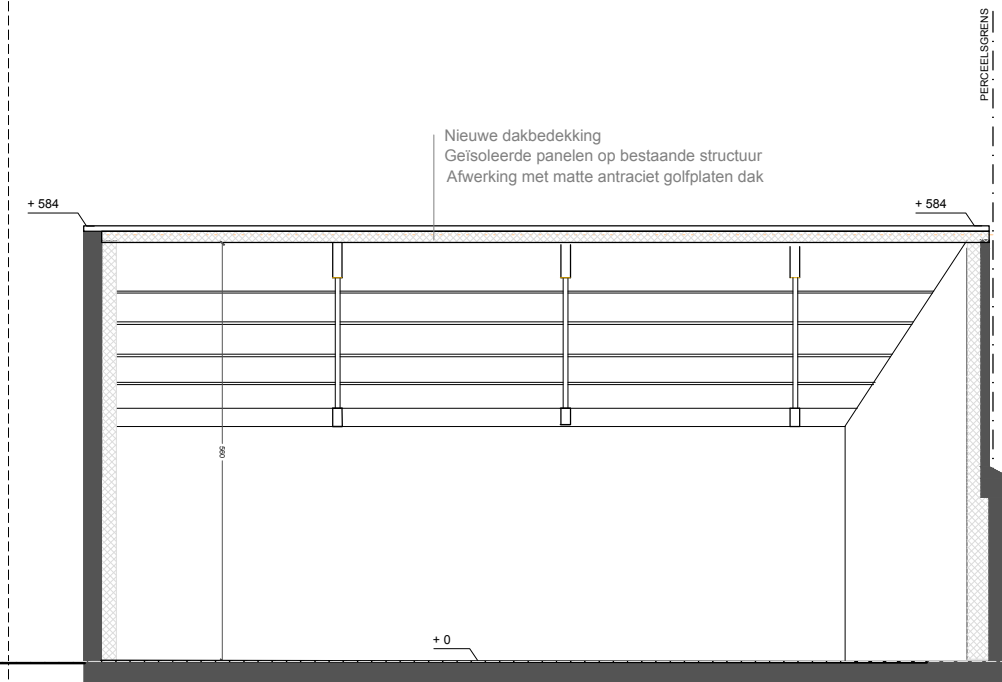

SNEDE A

SNEDE B