OMGEVINGSVERGUNNING

OPDRACHTGEVER
MONDZORG ZUID comm. v.
Franklin Rooseveltlaan 102
9000 Gent

ARCHITECTEN
Architectuuratelier Huyghe bv
Aambeeldstraat 23
9000 Gent

T 0496 93 83 85
info@atelierhuyghe.be

Marie Vercraeye
Ploegstraat 18
9050 Gentbrugge

T 0474 63 30 81
vercraeyemarie@gmail.com

PROJECT
'MUINK'
Afd.4 Sectie D nr. 2560x7
Muinkkaai 15
9000 Gent

BESTAANDE TOESTAND
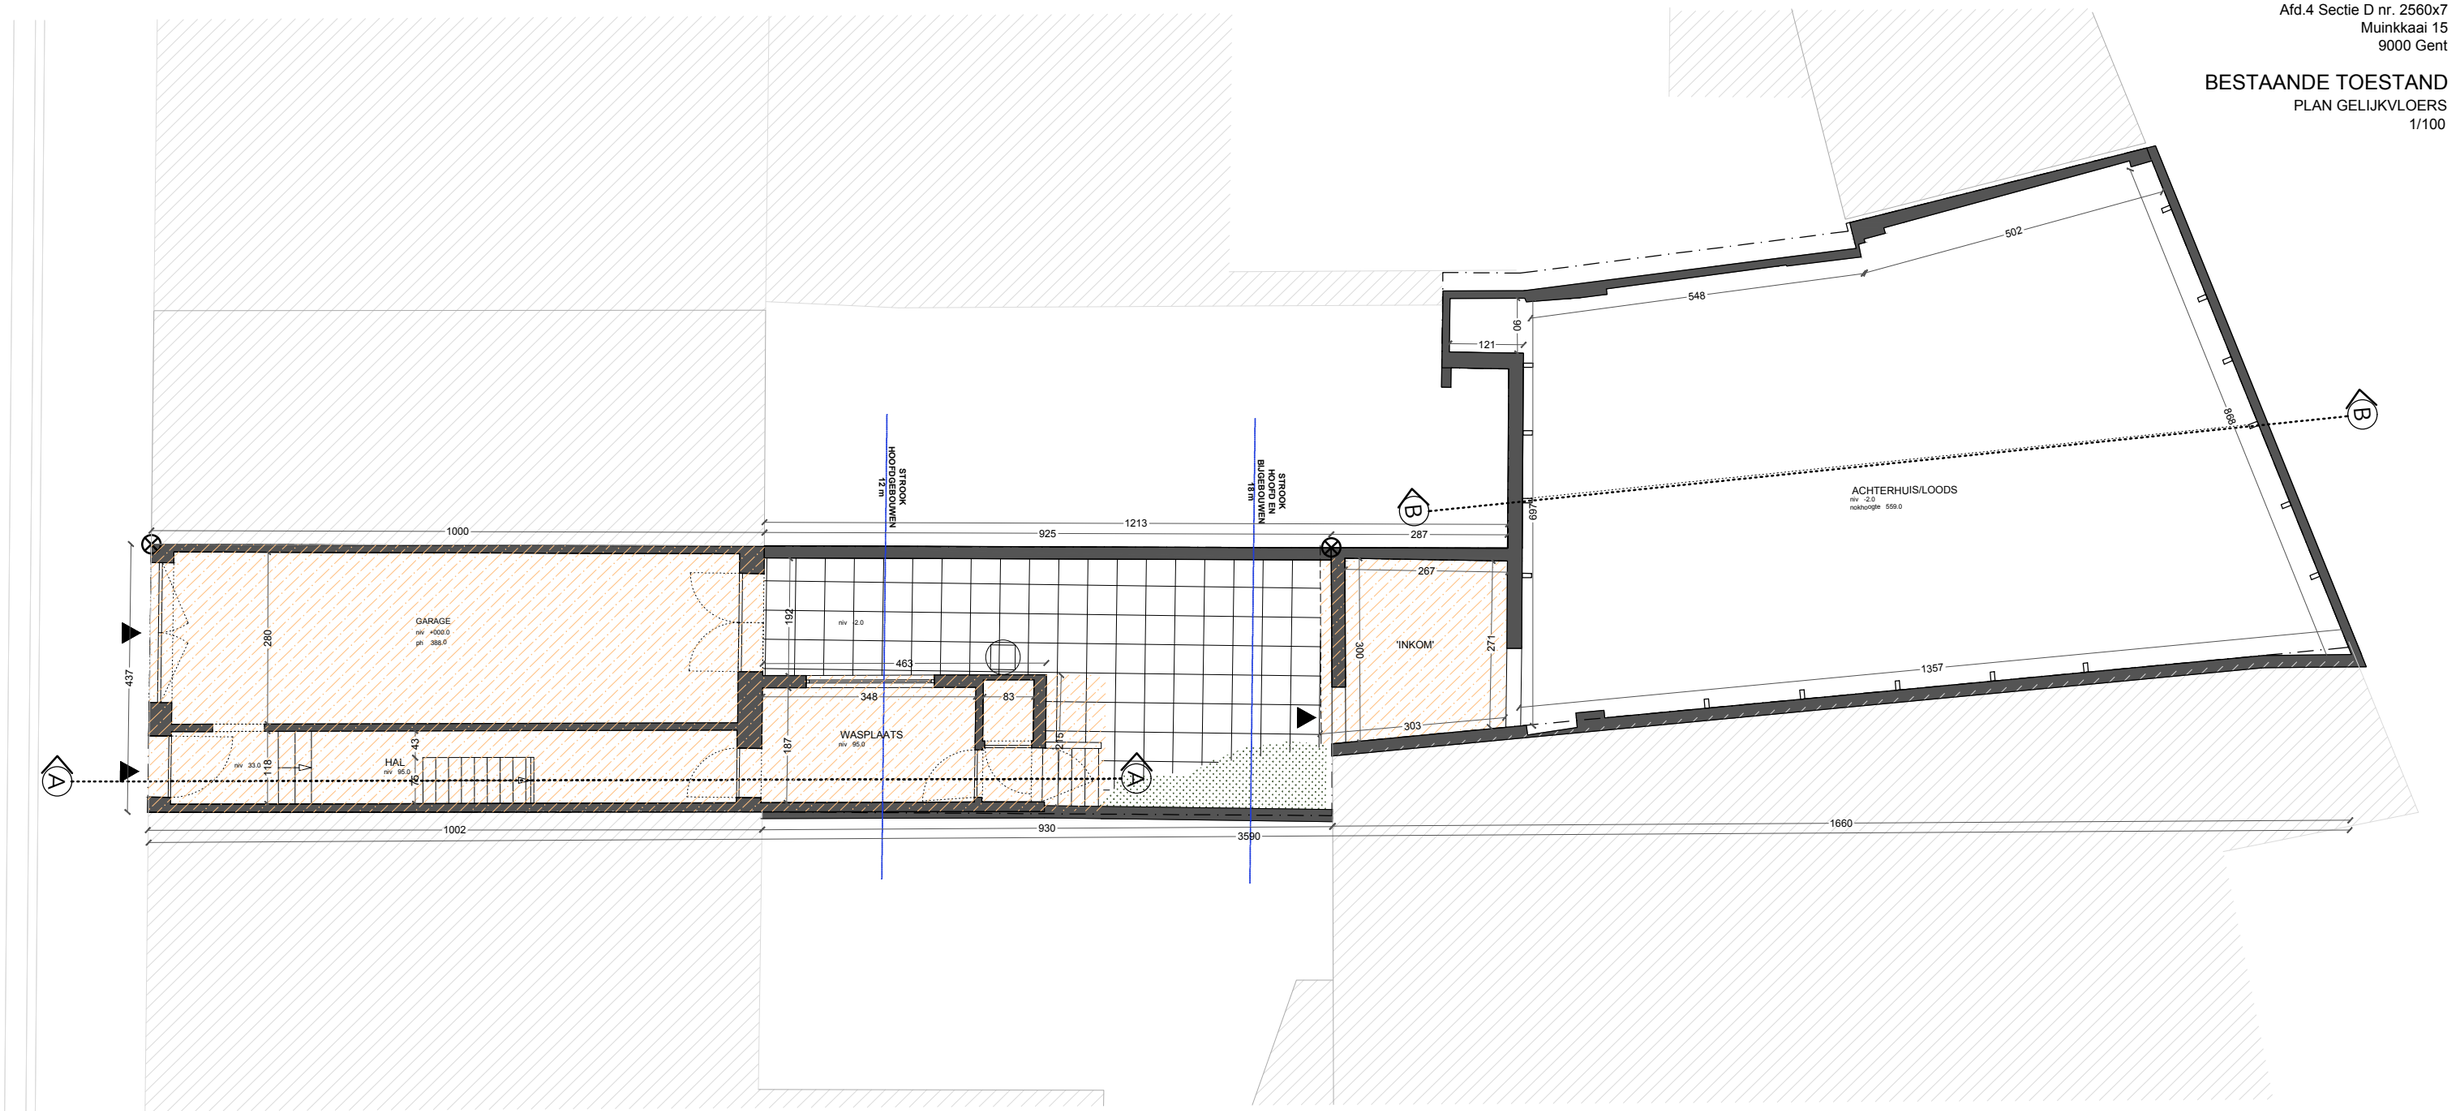
PLAN GELIJKVLOERS
1/100