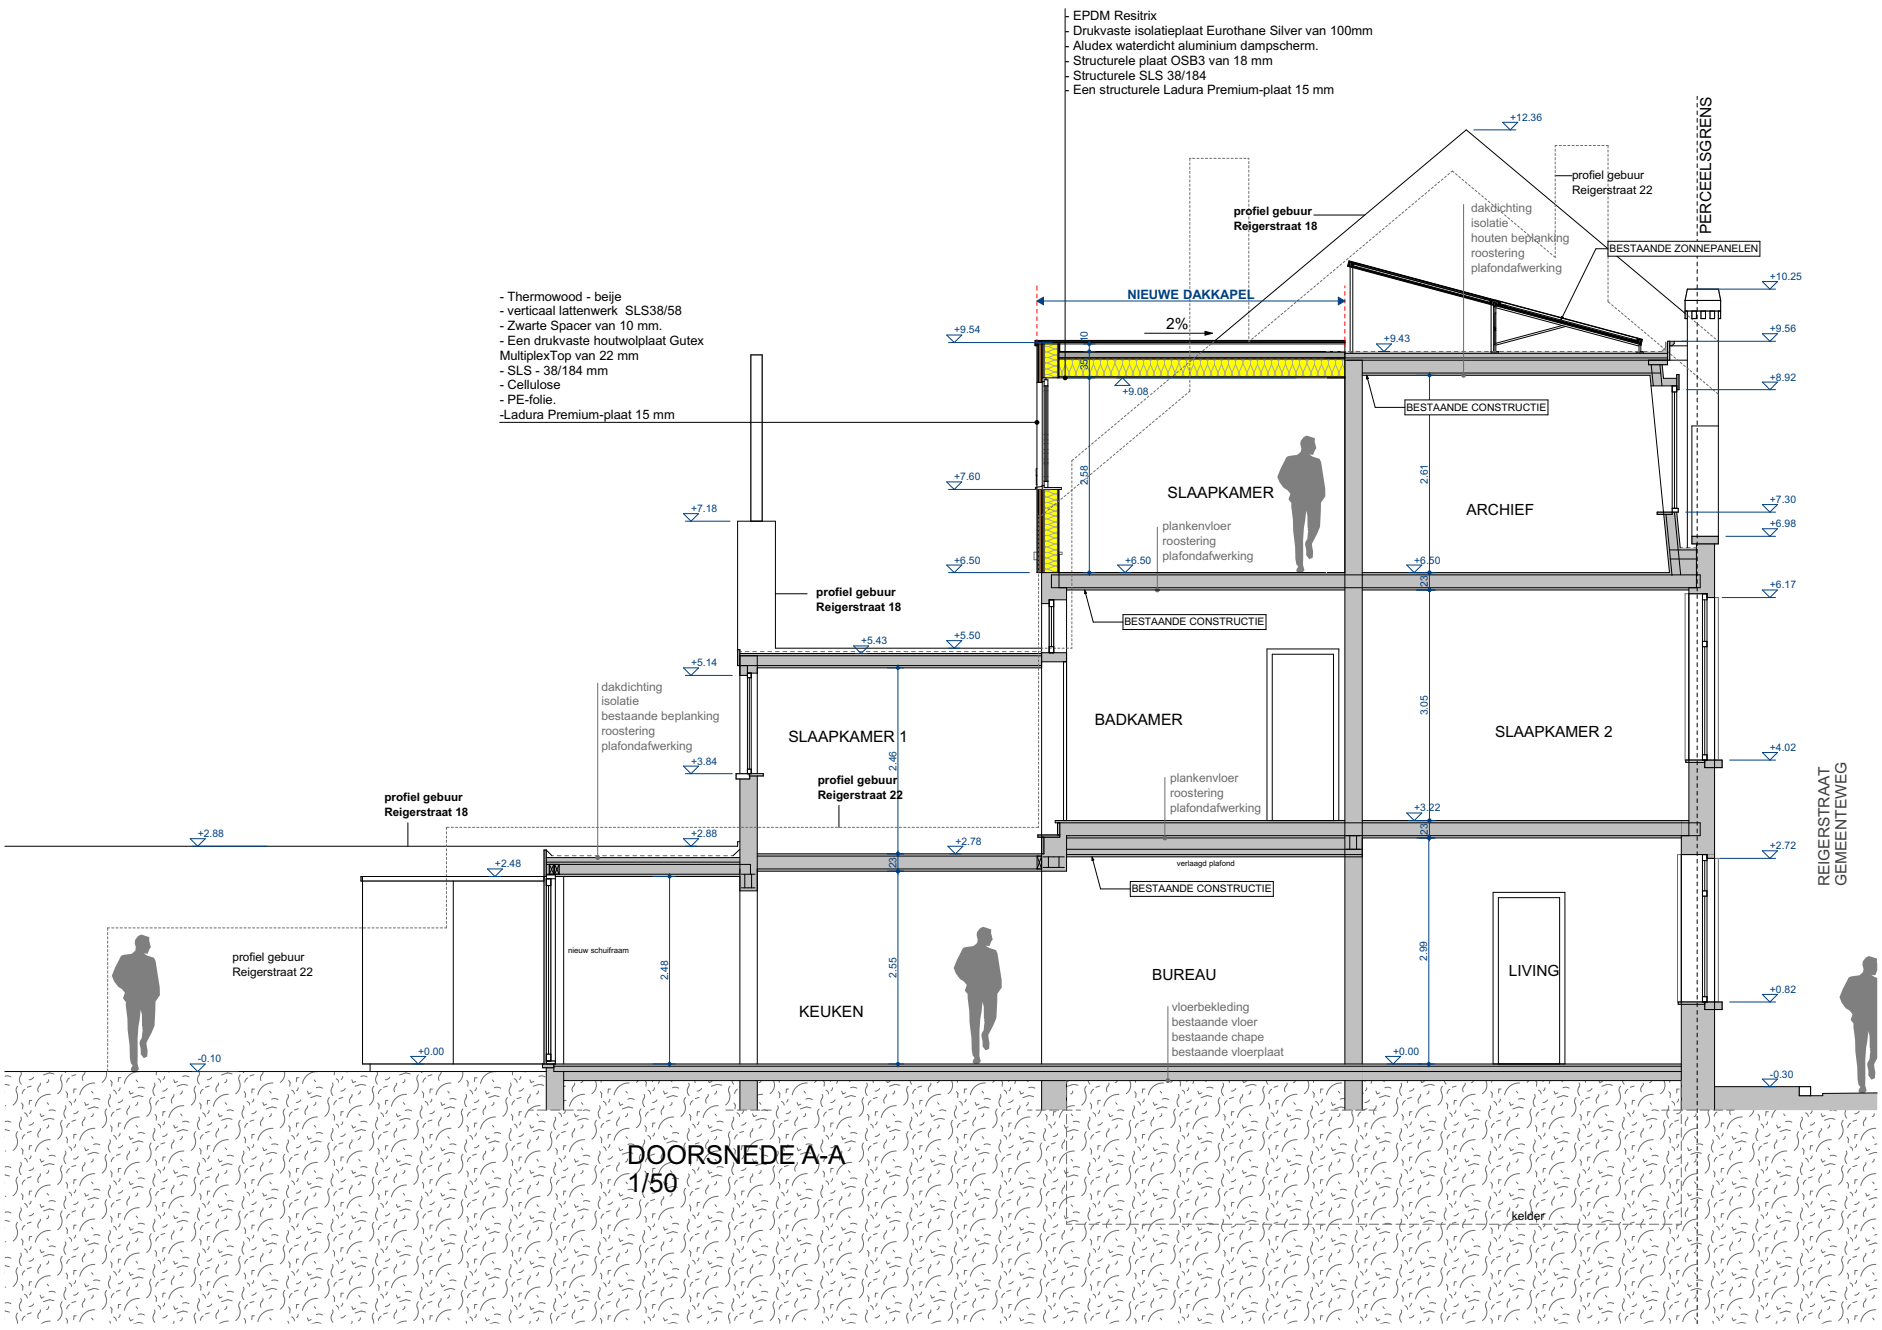

DOORSNEDE A-A
1/50

ARCHITENKO - URBAN DESIGN AND ARCHITECTURE BVBA
NIEUWDORPSTRAAT 23
BE-3600 GENK I BELGIUM
T +32 22 338153
INFO@ARCHITENKO.COM I WWW.ARCHITENKO.COM

GEBOUW SECTIE NT

OMGEVINGSAANVRAAG

DOSSIERNR:	0176A	DATUM:	2024-07-12
SCHAAL:	1:100	PLAN:	S_N_A