


Reigerstraat 20  
OPP. TERREIN  
222.72 m<sup>2</sup>

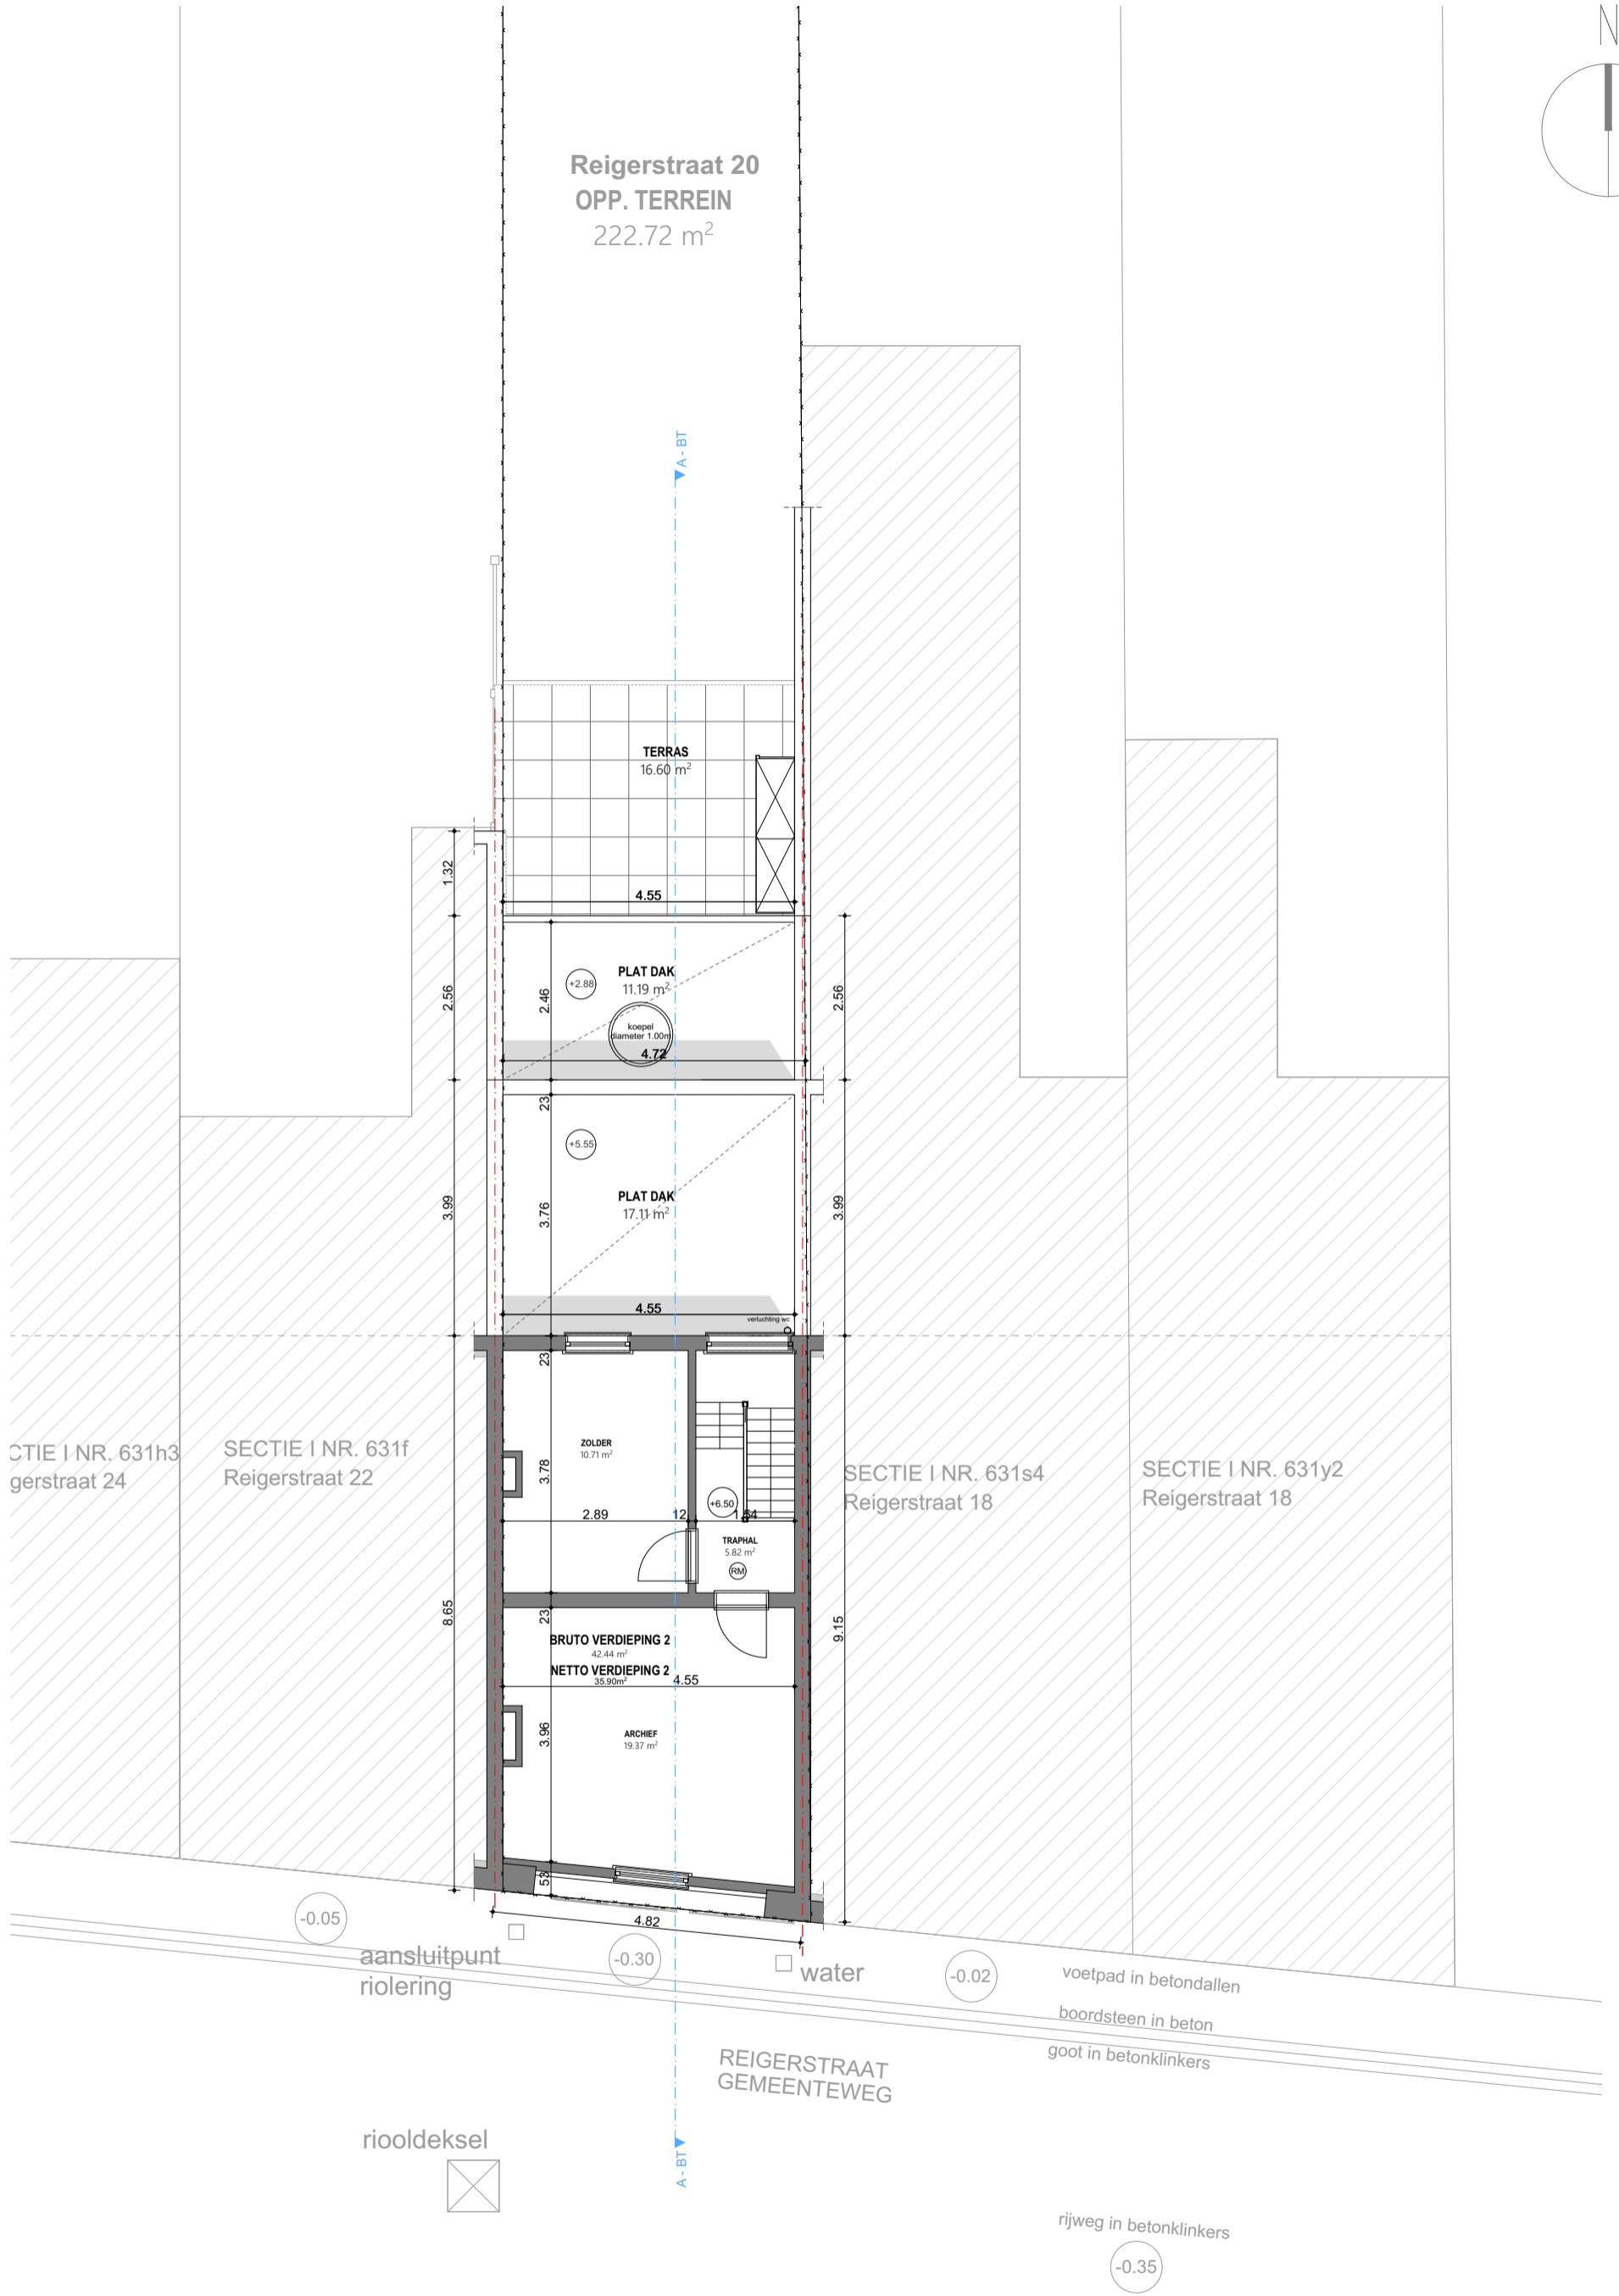

CTIE I NR. 631h3  
gerstraat 24

SECTIE I NR. 631f  
Reigerstraat 22

SECTIE I NR. 631s4  
Reigerstraat 18

SECTIE I NR. 631y2  
Reigerstraat 18