



Eerste verdieping

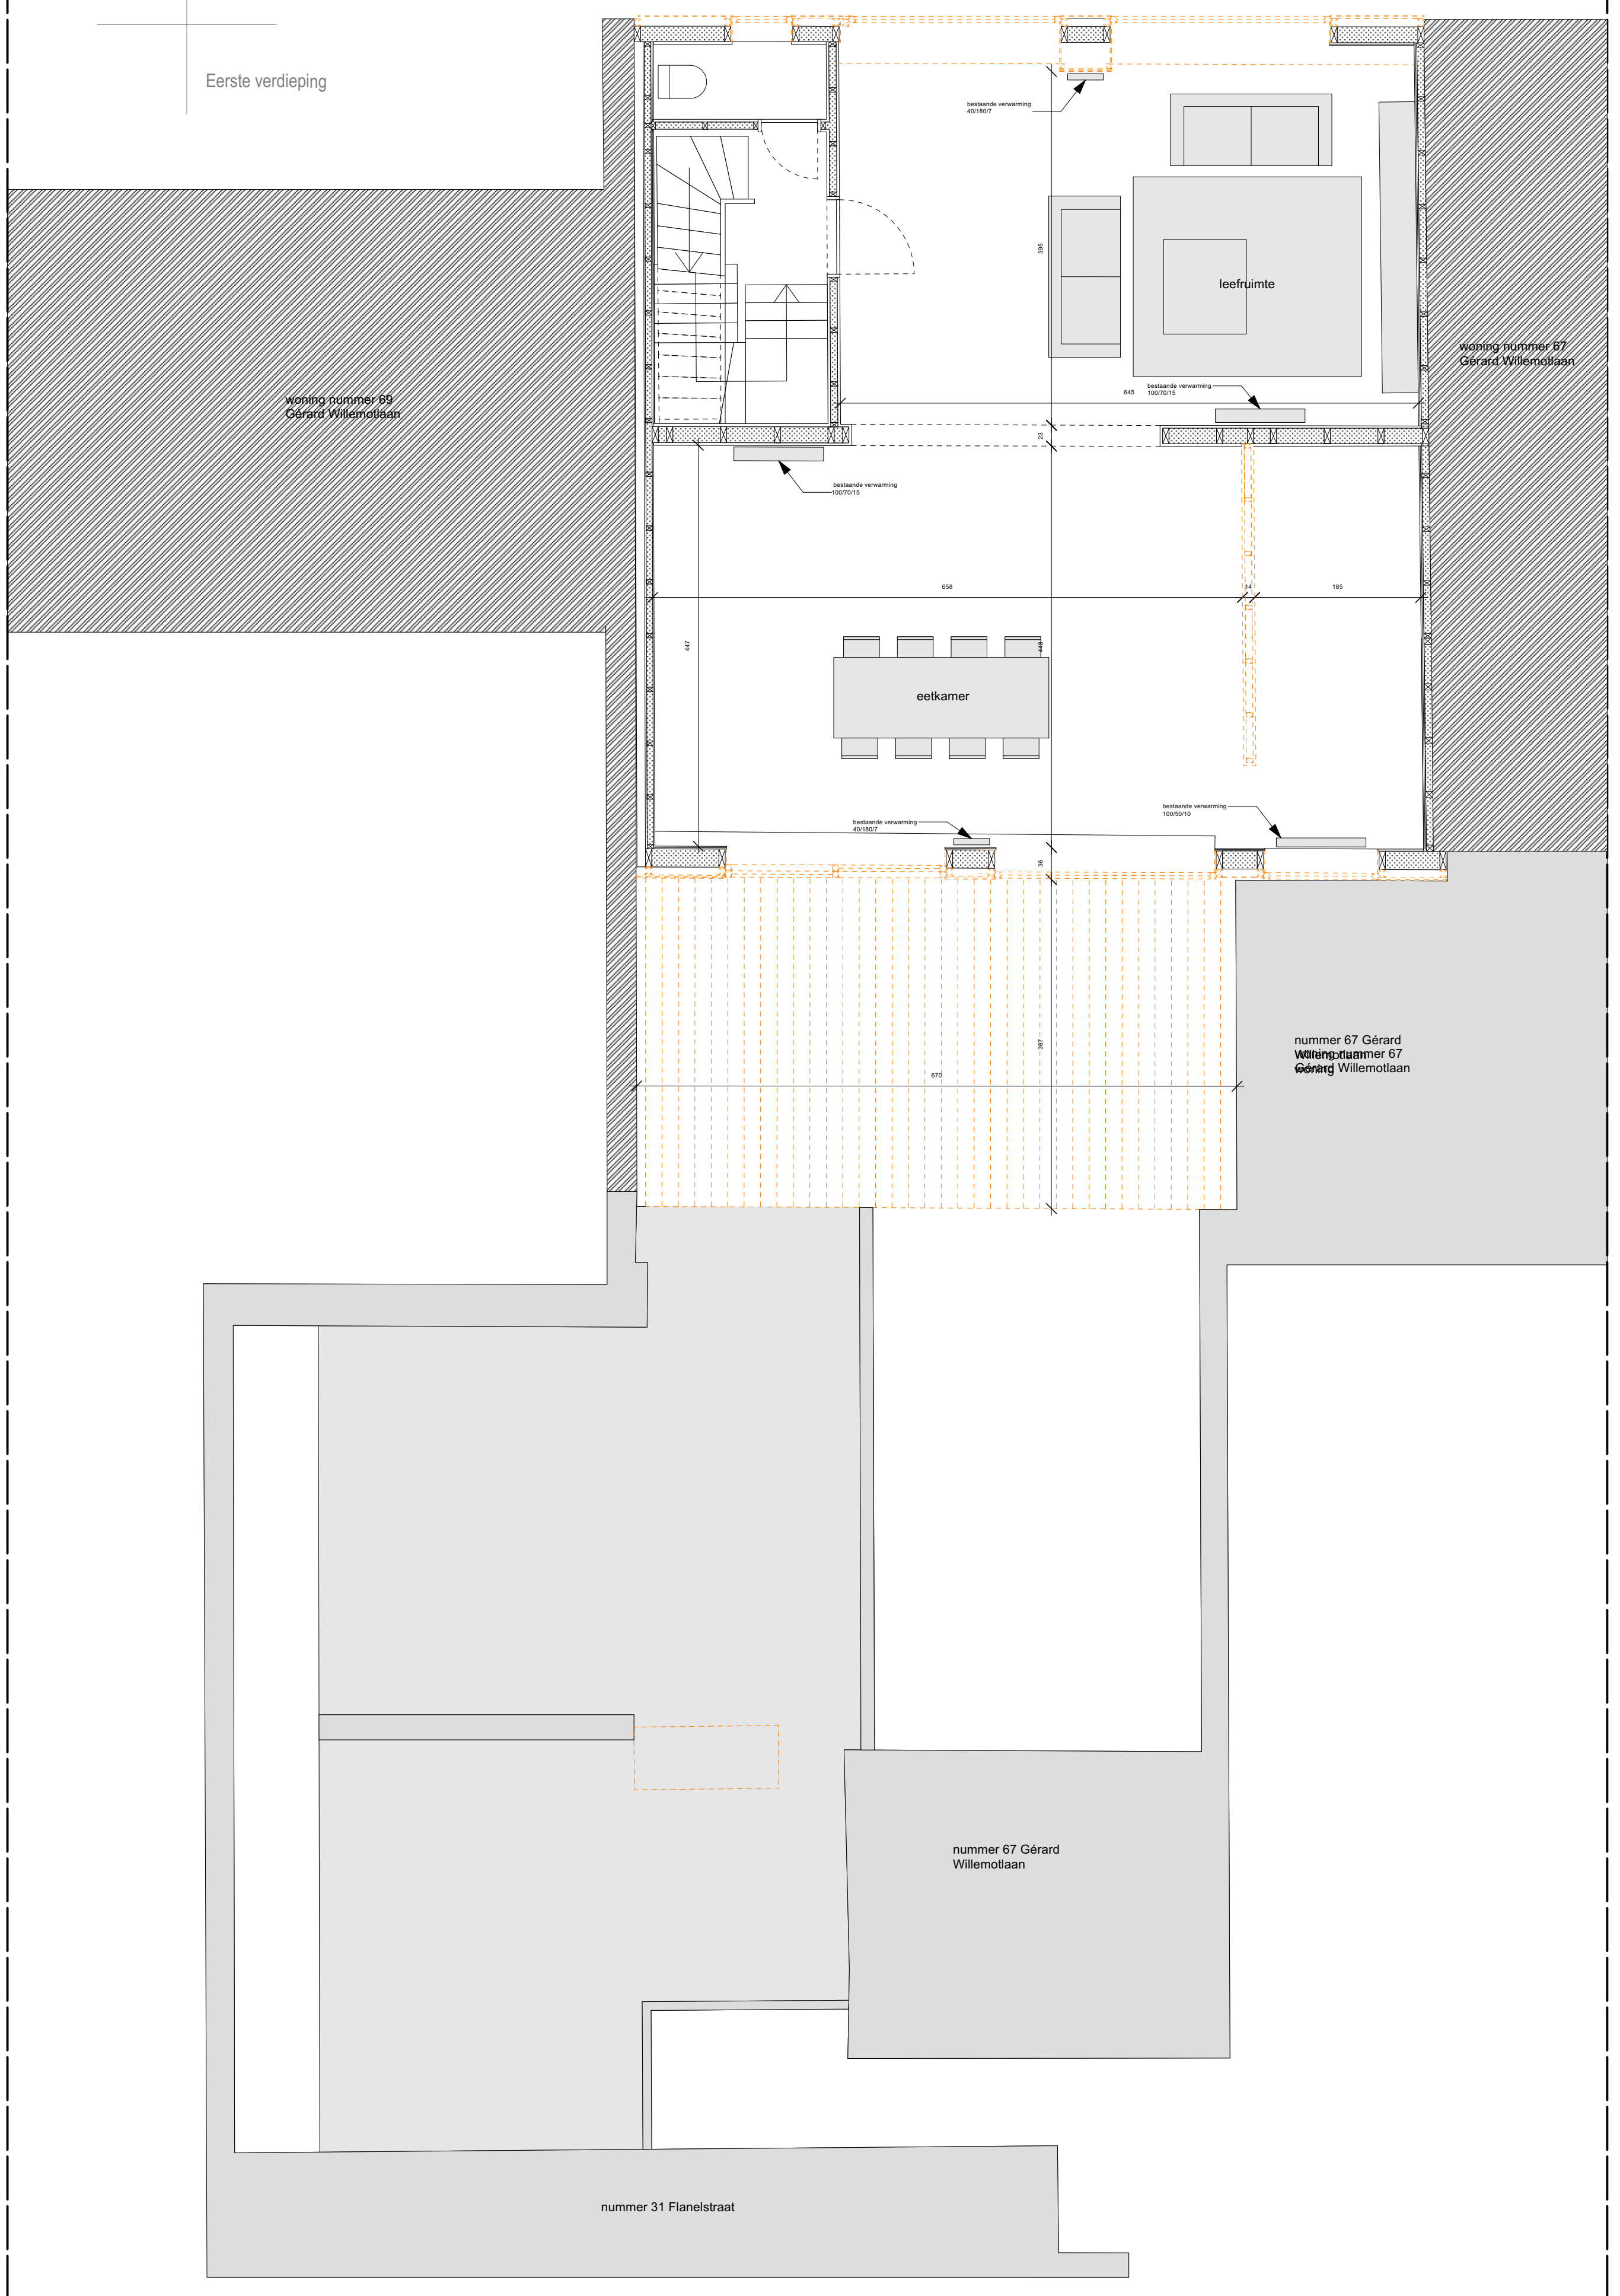

BENAMING		BESTANDSNAAM		INDEX	DATUM	SCHAAL	OPDRACHTGEVER	BOUWPLAATS
213 BRUTUS		BA_213_P_B_+1			11/07/24	1:50	mevr Katrien Van Haute en dhr Stijn Degerickx	Gérard Willemolaan 68 BE-9030 Mariakerke Gent 29 AFD/Mariakerke sectie A 0611.00P013

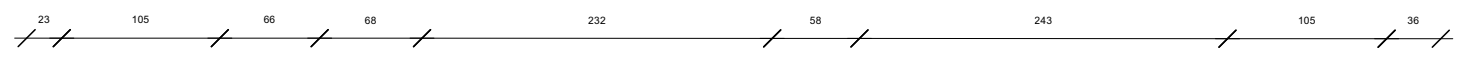