


**ZIE BIJZONDERE
VOORWAARDE(N)**



SCHAALLAT 1/50

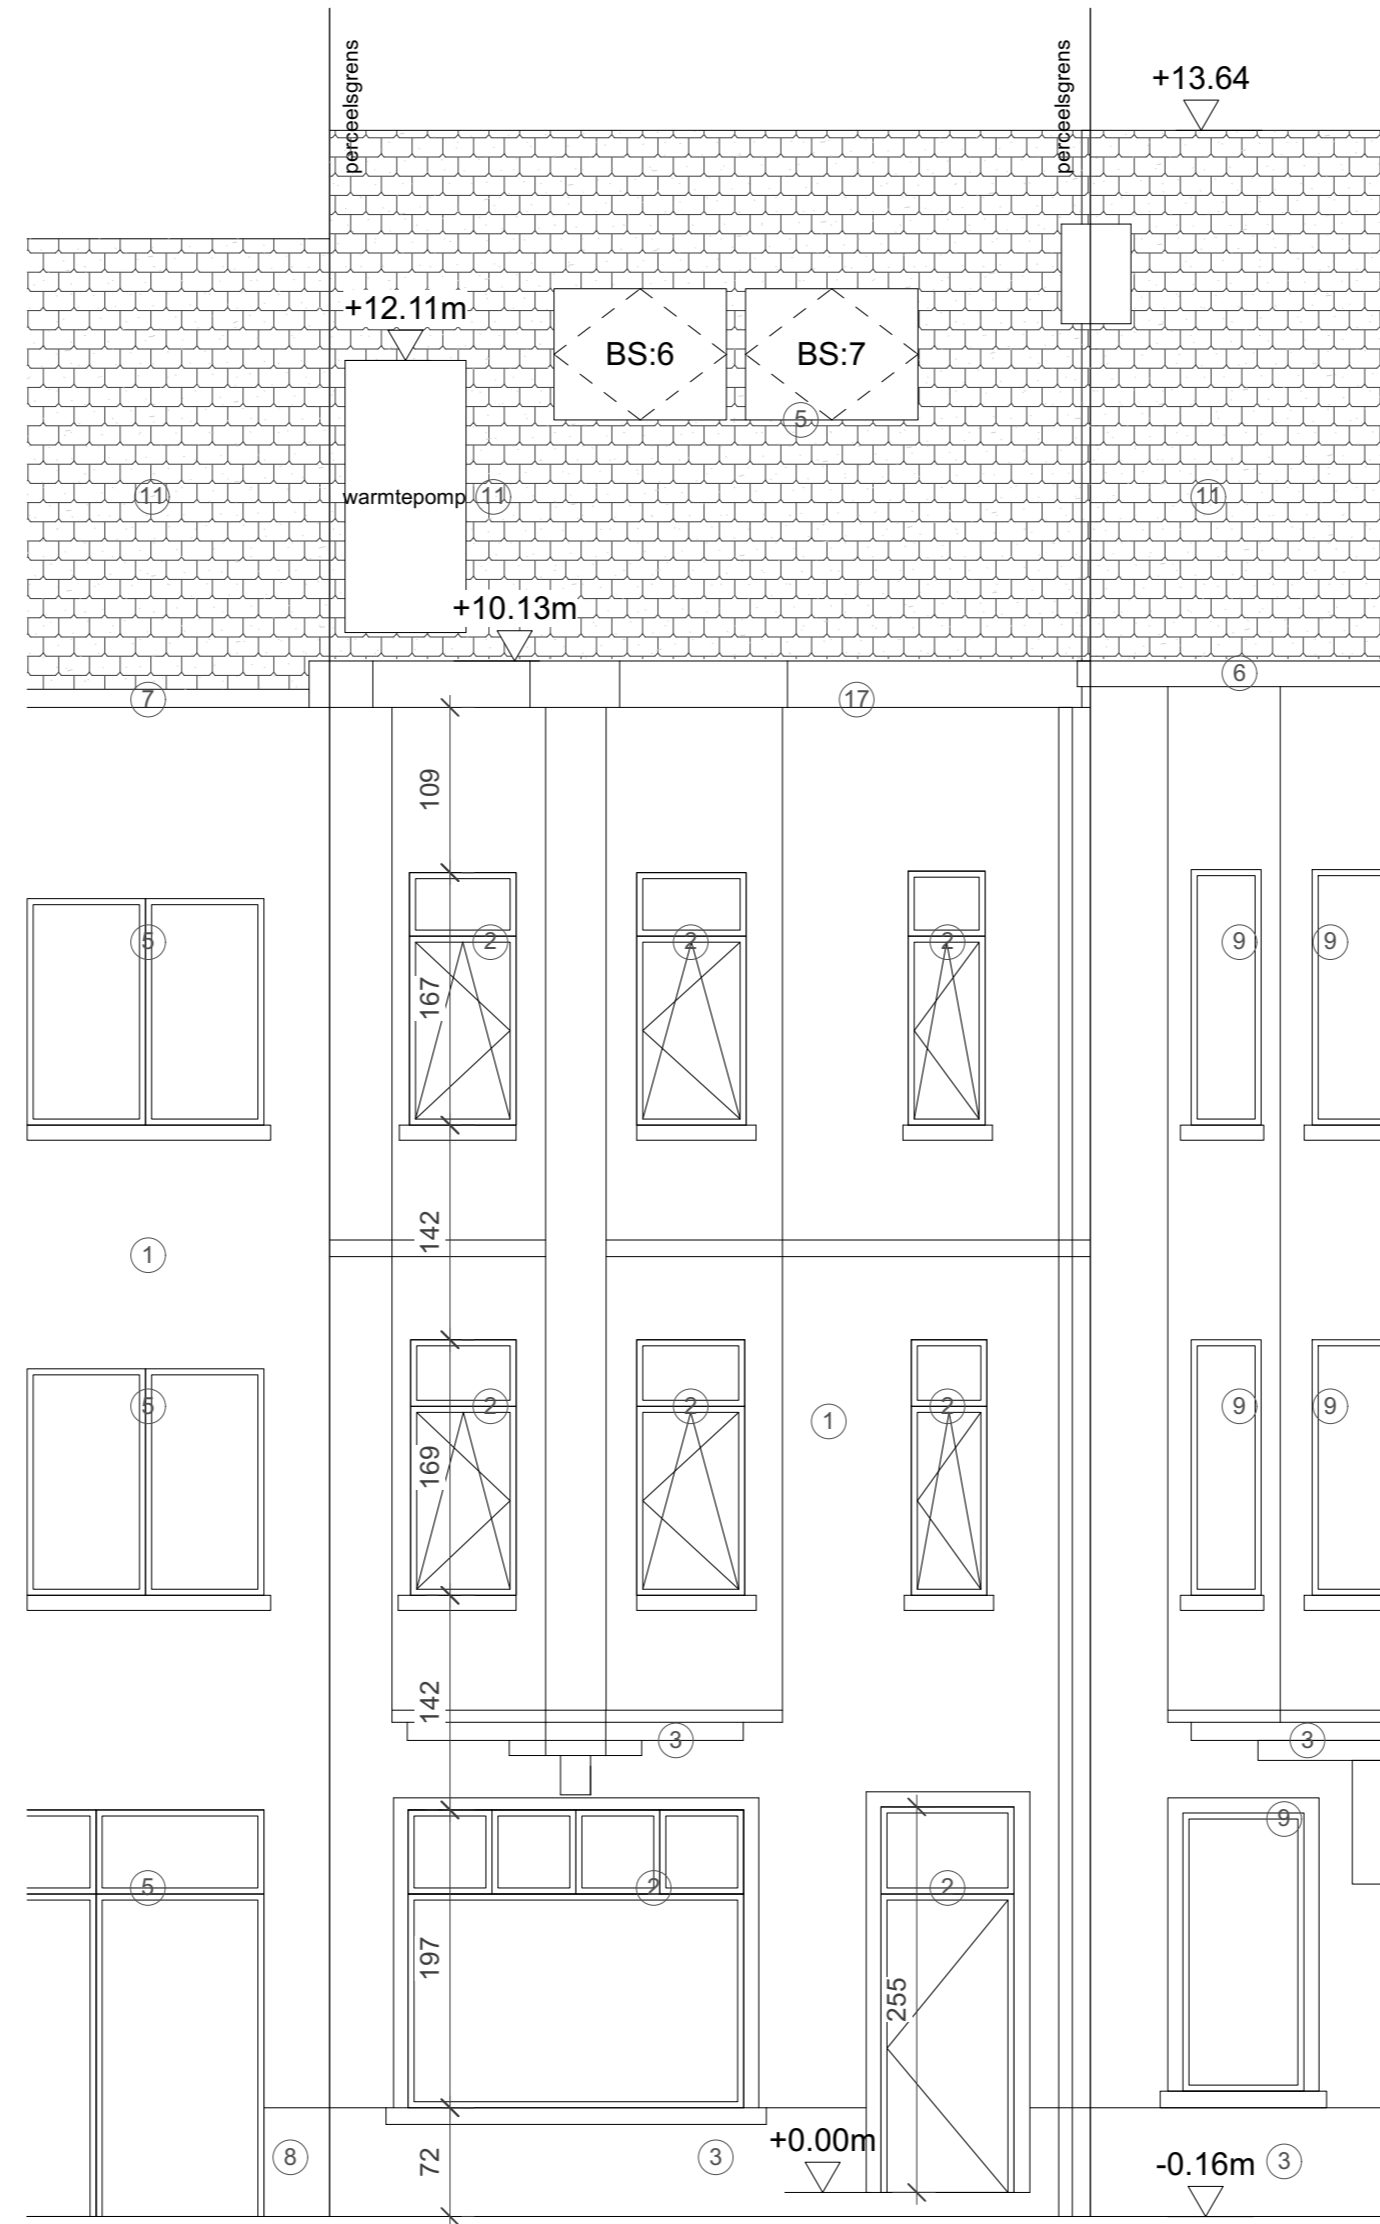

GEVEL WEST NT

BA	G2403 Schotsaert	SCHAAL 1:50 PLAN 10/2	OPDRACHTGEVER BOUWPLAATS KADASTER	Dhr & Mvr Schotsaert - Nijs Klinkkouterstraat 56, 9040 Sint-Amandsberg Afd. 19, Sectie C, nr 1147h10	GAFPA BUREAU VOOR ARCHITECTUUR EN STEDENBOUW BV NIEUWEVAART 118A/102, 9000 GENT (BE) + 32 (0)9233 38 32 INFO@GAFPA.NET WWW.GAFPA.NET
		DATUM 09.07.24			

De uitvoeringsdatum van de werken dient vooraf aan de architect te worden doorgegeven; zoniet draagt de architect geen enkele aansprakelijkheid omtrent de plannen. Alle afmetingen dienen ter plaatse door de aanvrager te worden gecontroleerd te worden. Afwijkingen dienen onmiddellijk, voor uitvoering, aan de architect gemeld te worden. - Aanbestedingstekeningen kunnen in geen geval bes- chouwd worden als uitvoeringstekeningen. Uitvoeringstekeningen dienen door de aannemer opgemaakt te worden conform de Belgische normen (NBN, NBN EN, NBN EN ISO en hun addenda), STS en Technische Voorlichtingen (TV) van het WTCB, en tijdig voor uitvoering aan de architect voorgelegd te worden.