


ZIE BIJZONDERE  
VOORWAARDE(N)

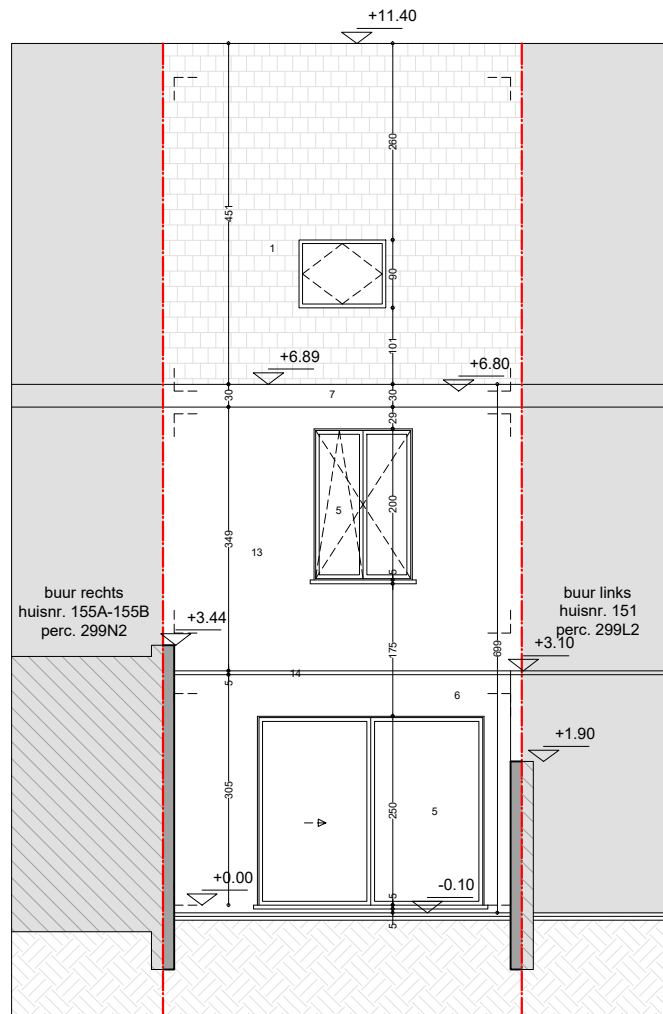

planinhoud

Achtergevel  
Geplande toestand

dossier

Tweekapellenstraat 153  
9050 Gent



plan

20/20

schaal

1/100

datum

05/08/2024



Deze plannen zijn opgesteld als principetekeningen, de afmetingen zijn richtgevend. Alle documenten en maten dienen vooraf en tijdens de werken gecontroleerd te worden. Alle afwijkingen dienen gemeld te worden aan de architect en opdrachtgever. Deze plannen zijn onder voorbehoud van stabiliteitsstudie en technieken.