

achterbouw / terras


achterbouw

HOOFDGEBOUW

voetpad

gemeenteweg
TWEEKAPellenSTRAAT
(in asfalt)

**ZIE BIJZONDERE
VOORWAARDE(N)**

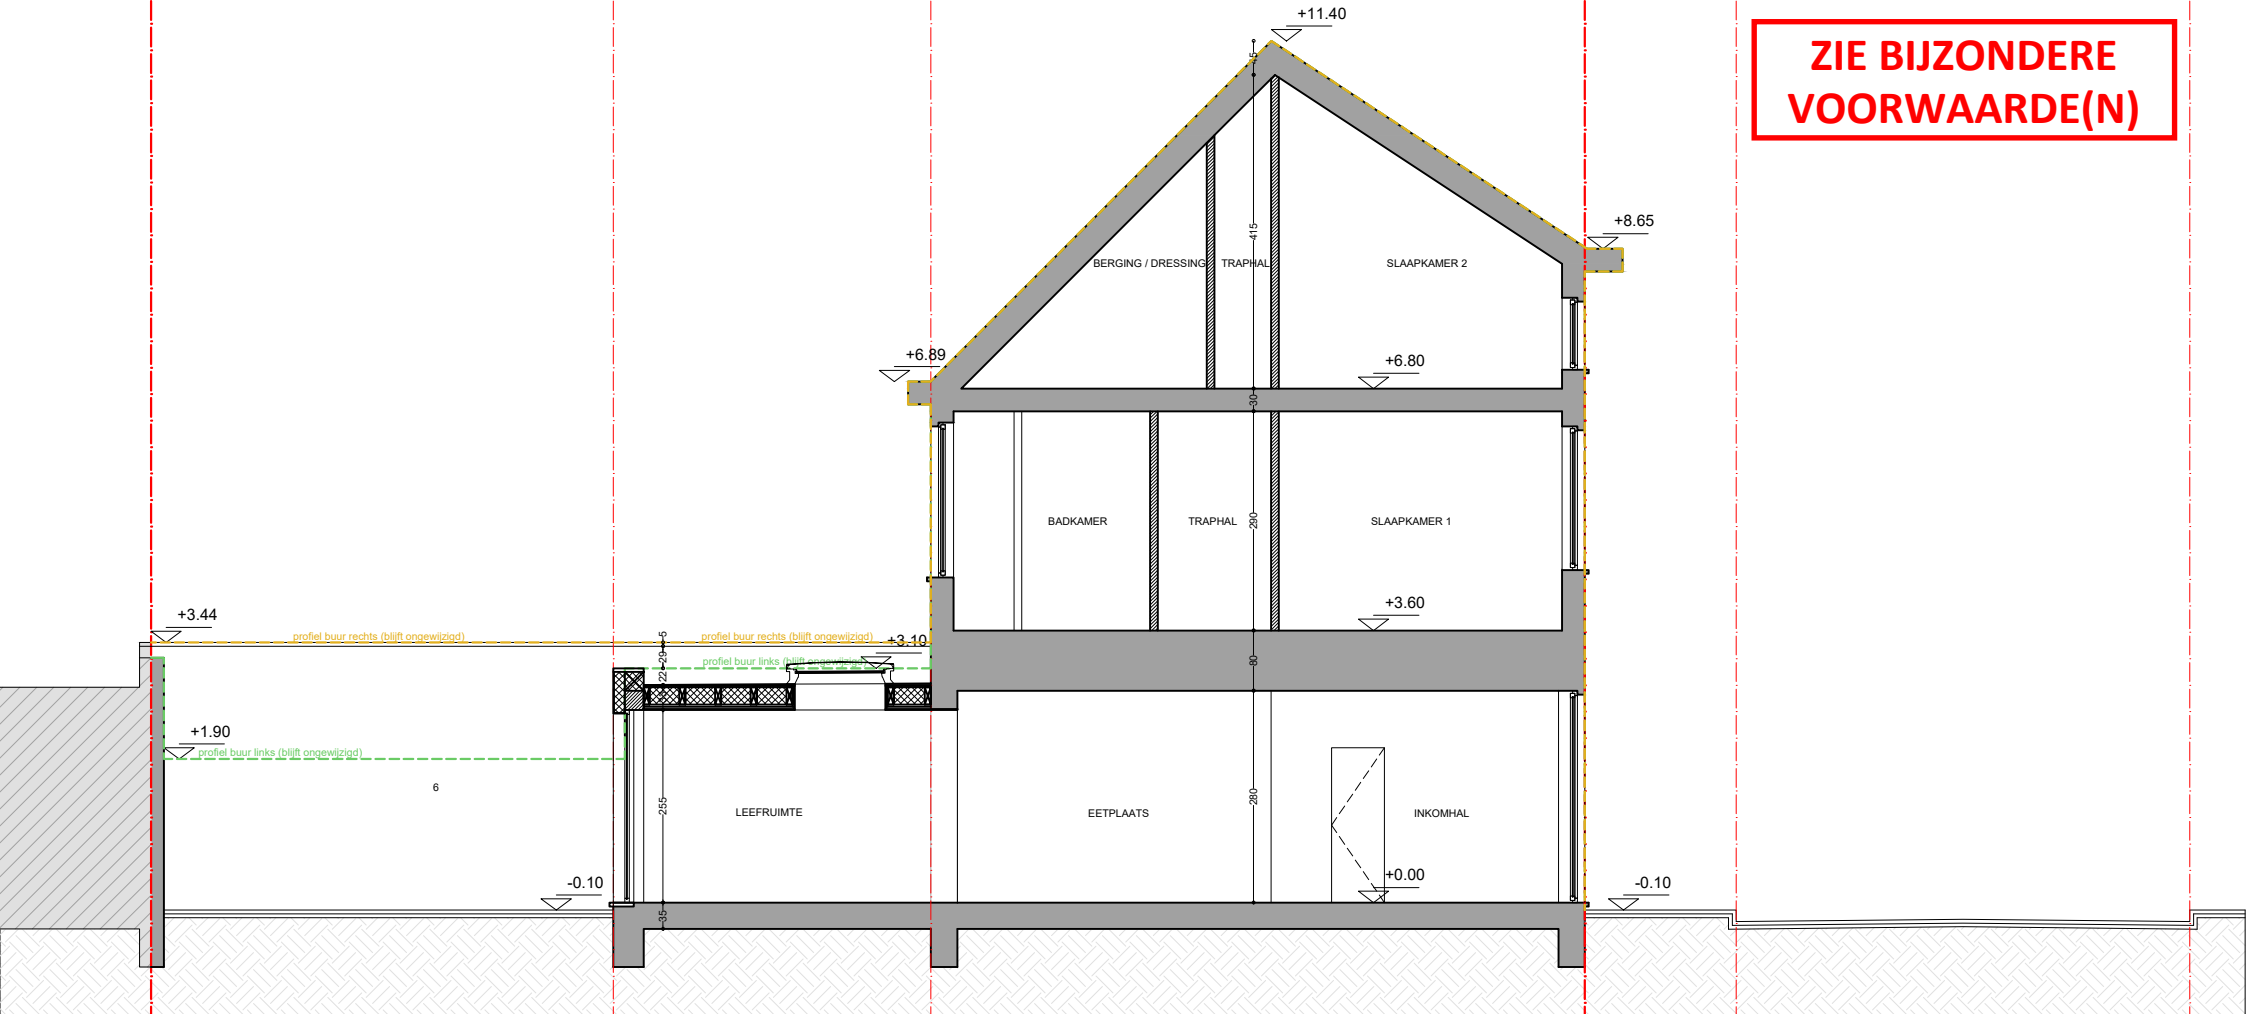

planinhoud

Snede A-A

Bestaande toestand

dossier

Tweekapellenstraat 153
9050 Gent



plan
18/20

schaal
1/100

datum
05/08/2024



Deze plannen zijn opgesteld als principeteekeningen, de afmetingen zijn richtgevend. Alle documenten en maten dienen vooraf en tijdens de werken gecontroleerd te worden. Alle afwijkingen dienen gemeld te worden aan de architect en opdrachtgever. Deze plannen zijn onder voorbehoud van stabiliteitsstudie en technieken.