



**ZIE BIJZONDERE  
VOORWAARDE(N)**

Vooraanzicht (foto gevel F1)

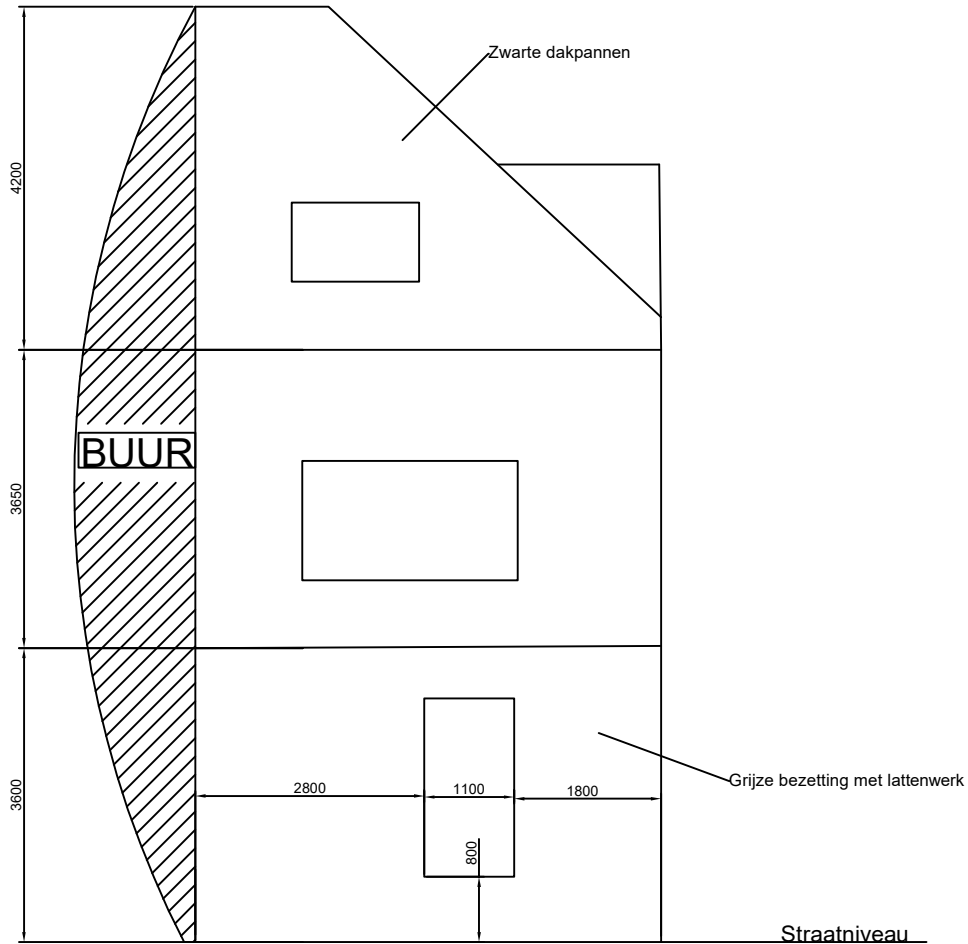

Zijaanzicht (foto gevel F3)

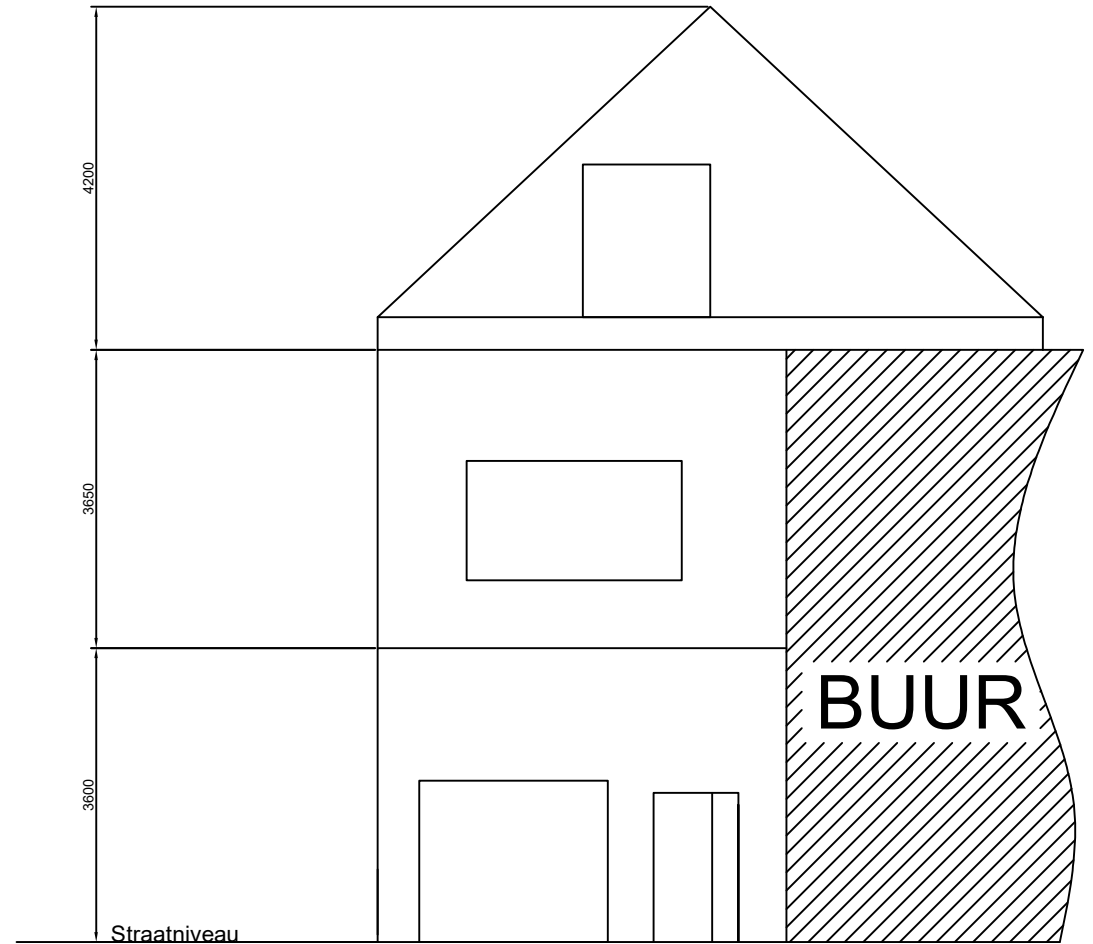

Gevel Bestand  
Schaal: 1/100