



**ZIE BIJZONDERE
VOORWAARDE(N)**

Vooraanzicht (foto gevel F1)

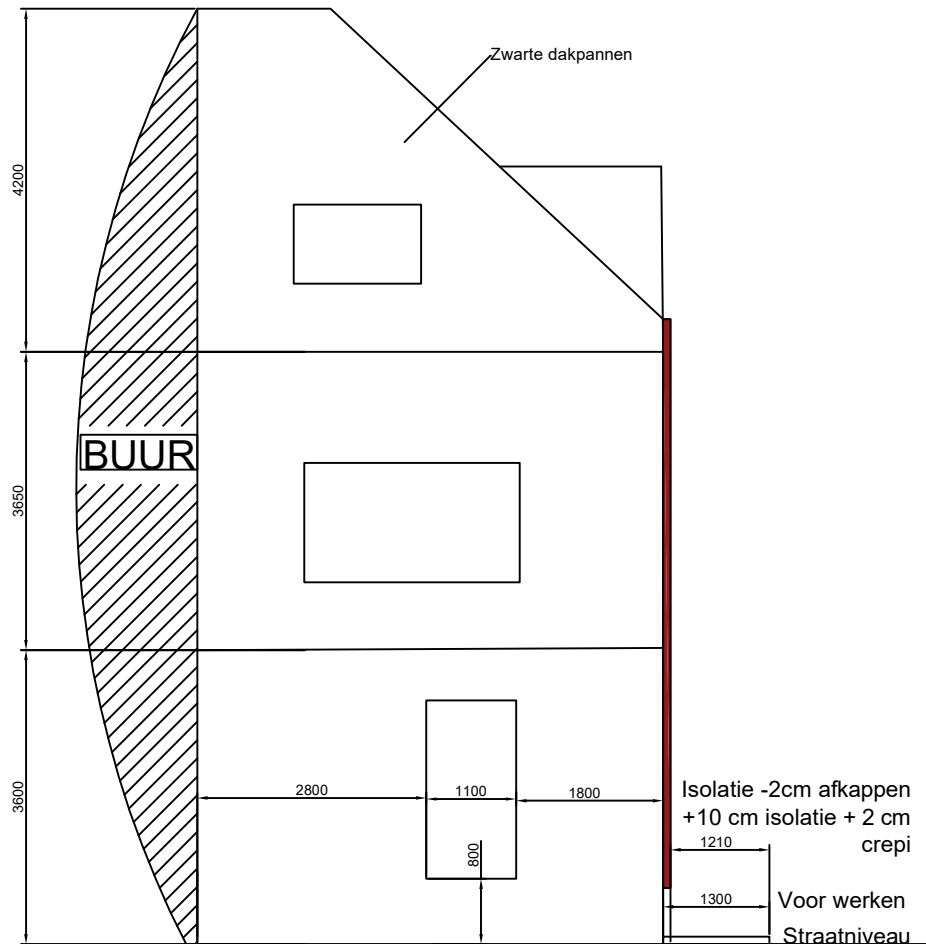

Zijaanzicht (foto gevel F3)

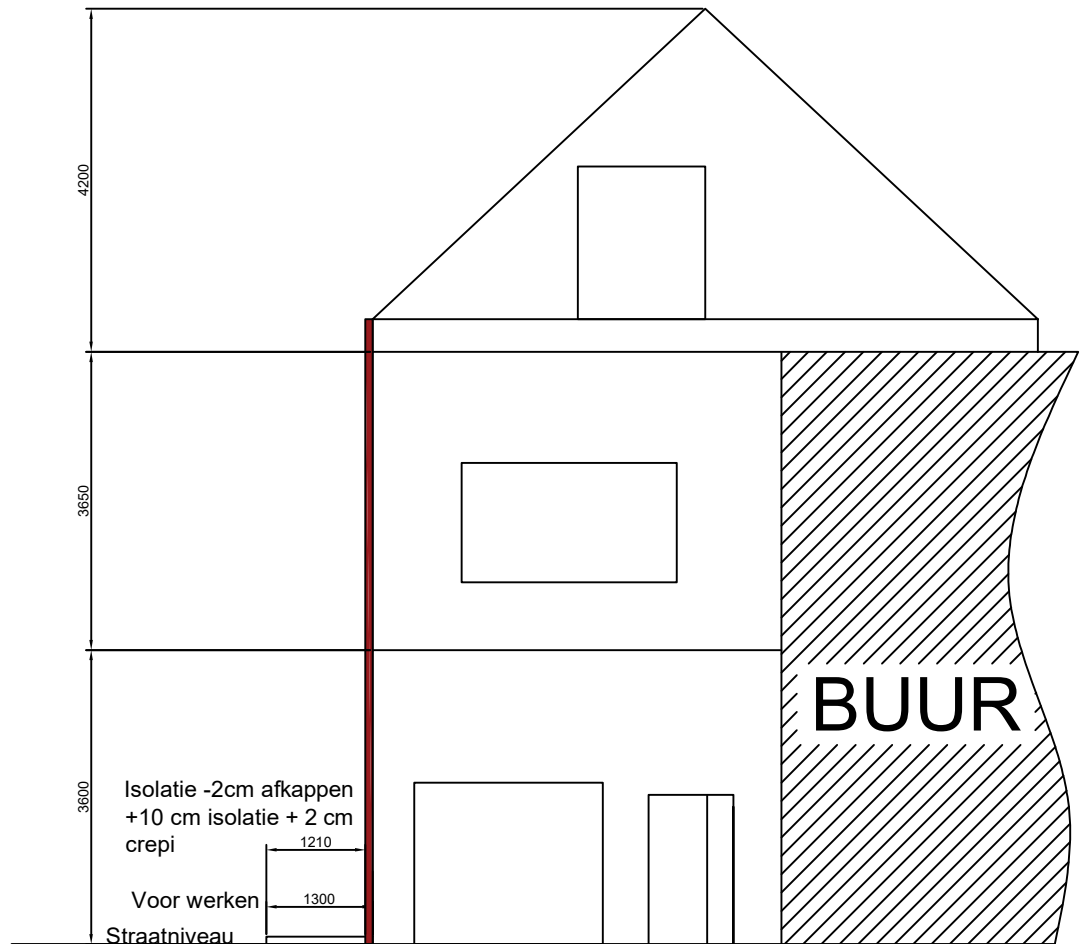

Snede
Schaal: 1/100