
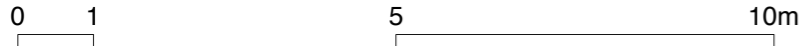


**ZIE BIJZONDERE
VOORWAARDE(N)**

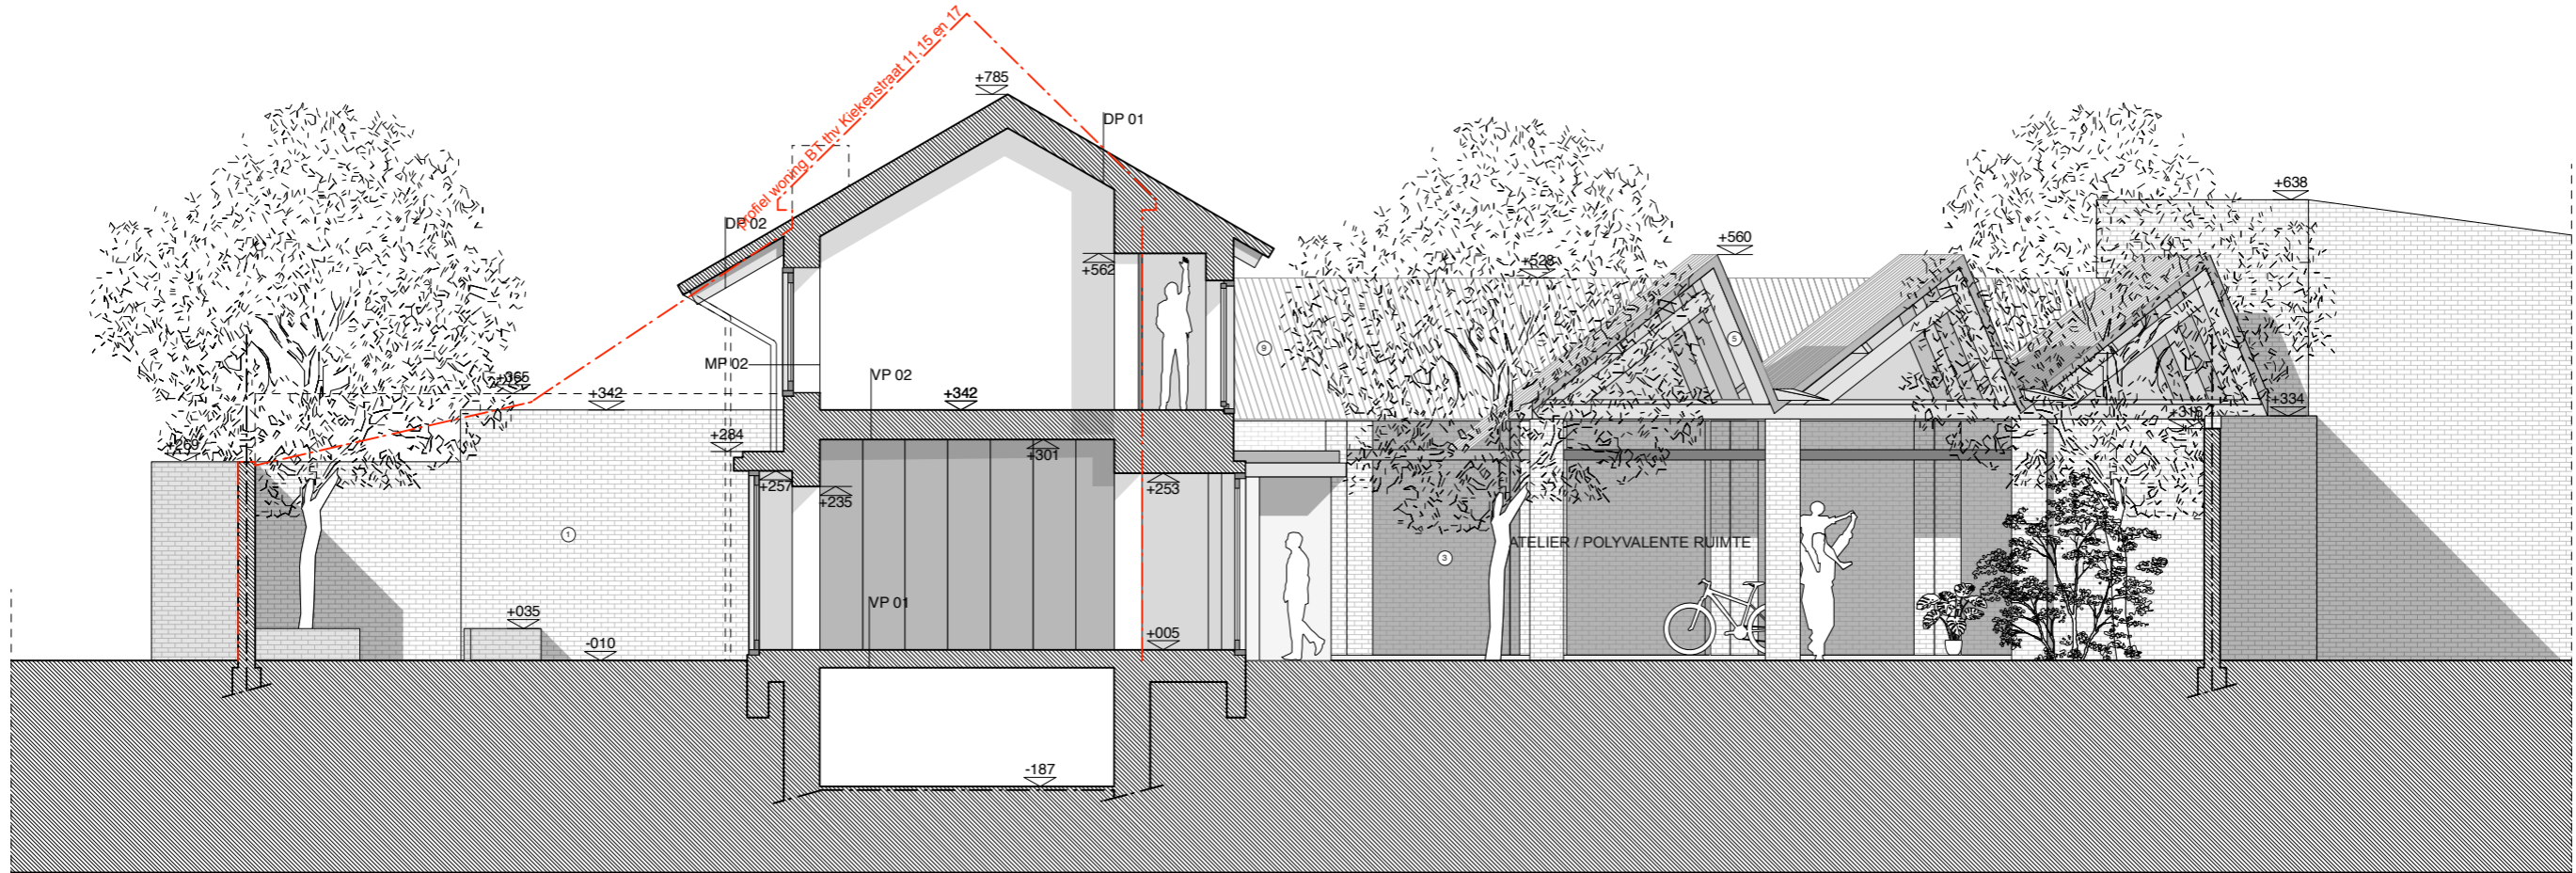

schaal: 1/100

**NIEUWE TOESTAND
snede A**

woning V-D - Kiekenstraat 19 - 9000 Gent

2302 BAV	11/07/2024	A3	1/100
bestand	datum	formaat	schaal

VAN GELDER TILLEMANN ARCHITECTEN BV

Alle plannen zijn eigendom van Peter Van Gelder en Saar Tillemann en mogen niet gekopieerd of doorgegeven worden aan derden zonder voorafgaande schriftelijke toestemming van de architecten. Maateenheden in cm tenzij anders vermeld. **Alle maten moeten ter plaatse gecontroleerd worden.**