



- Kiekenstraat
 - vast in asfalt
 - verlichting:
 - nutsvoorziening:
 - openbare riolering
 - drinkwater
 - gas
 - elektriciteit
 - telefoon/duitsluiternet

TERREINPROFIEL
 as van de straat

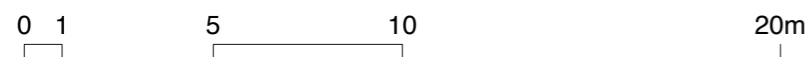

schaal: 1/200

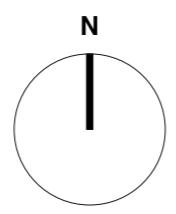

BESTAANDE TOESTAND
 inplantingsplan - gelijkvloers
 woning V-D - Kiekenstraat 19 - 9000 Gent

2302 BAV	29/03/2024	A3	1/200
bestand	datum	formaat	schaal

VAN GELDER TILLEMÁN ARCHITECTEN BV

Alle plannen zijn eigendom van Peter Van Gelder en Saar Tillemán en mogen niet gekopieerd of doorgegeven worden aan derden zonder voorafgaande schriftelijke toestemming van de architecten. Maahteenheden in cm tenzij anders vermeld. **Alle maten moeten ter plaatse gecontroleerd worden.**