
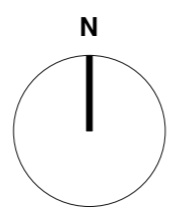
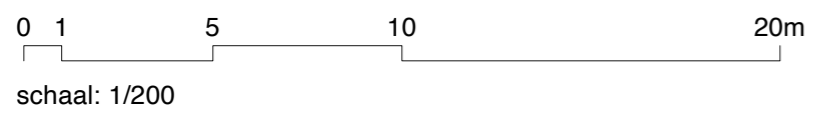


**ZIE BIJZONDERE  
VOORWAARDE(N)**

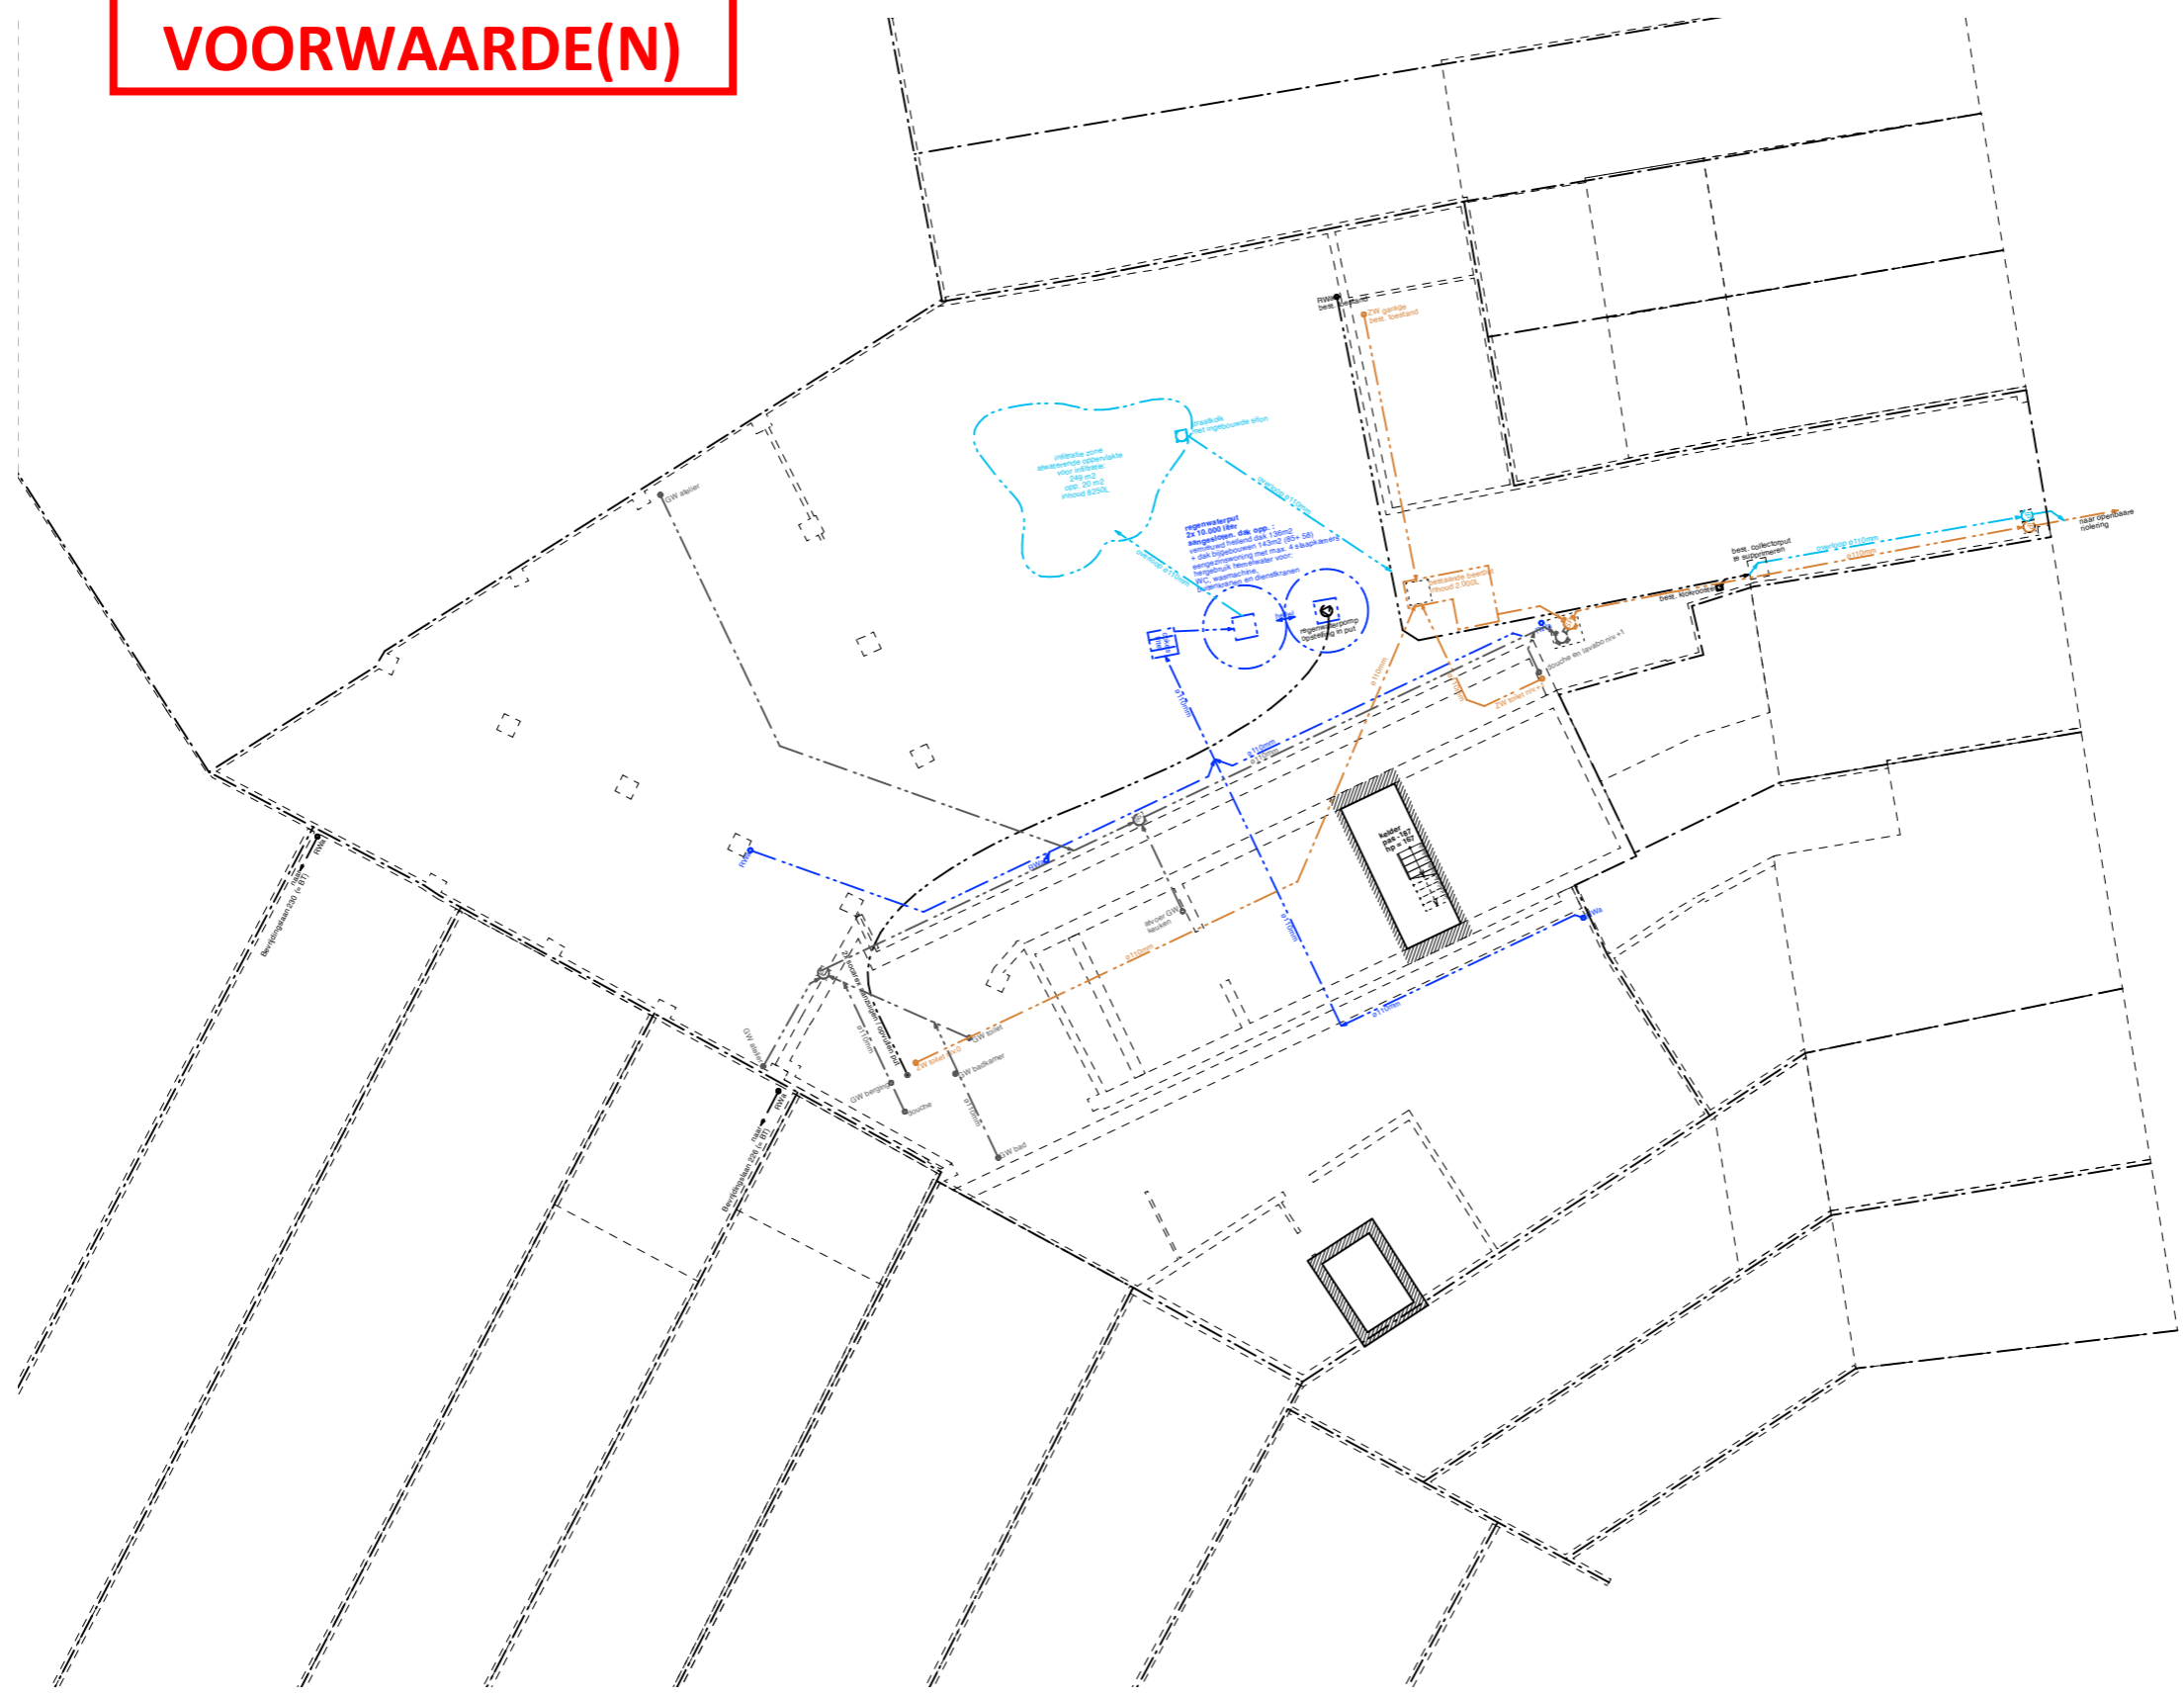

**NIEUWE TOESTAND**  
**inplantingsplan - fundering/riolering**  
woning V-D - Kiekenstraat 19 - 9000 Gent

<b>2302 BAV</b>	<b>11/07/2024</b>	<b>A3</b>	<b>1/200</b>
bestand	datum	formaat	schaal
<b>VAN GELDER TILLEMANN ARCHITECTEN BV</b>			

Alle plannen zijn eigendom van Peter Van Gelder en Saar Tillemann en mogen niet gekopieerd of doorgegeven worden aan derden zonder voorafgaande schriftelijke toestemming van de architecten. Måteenheden in cm tenzij anders vermeld. **Alle maten moeten ter plaatse gecontroleerd worden.**