



Kiekenstraat 17, 9000 Gent
Gent AFD 16, Sectie K
nr 0530/Y004
Kiekenstraat 15, 9000 Gent
Gent AFD 16, Sectie K
nr 0530/W004

Kiekenstraat 13, 9000 Gent
Gent AFD 16, Sectie K
nr 0530/N005

Kiekenstraat 11, 9000 Gent
Gent AFD 16, Sectie K
nr 0530/H005



Kiekenstraat 9, 9000 Gent
Gent AFD 16, Sectie K
nr 0530/E003

Bevrijdingslaan 220, 9000 Gent
Gent AFD 16, Sectie K
nr 0530/R004

BESTAANDE TOESTAND
profielen scheidingsmuren
woning V-D - Kiekenstraat 19 - 9000 Gent

2302 BAV bestand	29/03/2024 datum	A3 formaat	1/200 schaal
VAN GELDER TILLEMAN ARCHITECTEN BV			

Alle plannen zijn eigendom van Peter Van Gelder en Saar Tillemans en mogen niet gekopieerd of doorgegeven worden aan derden zonder voorafgaande schriftelijke toestemming van de architecten. Maateenheden in cm tenzij anders vermeld. **Alle maten moeten ter plaatse gecontroleerd worden.**

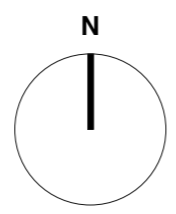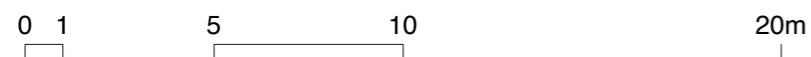

schaal: 1/200