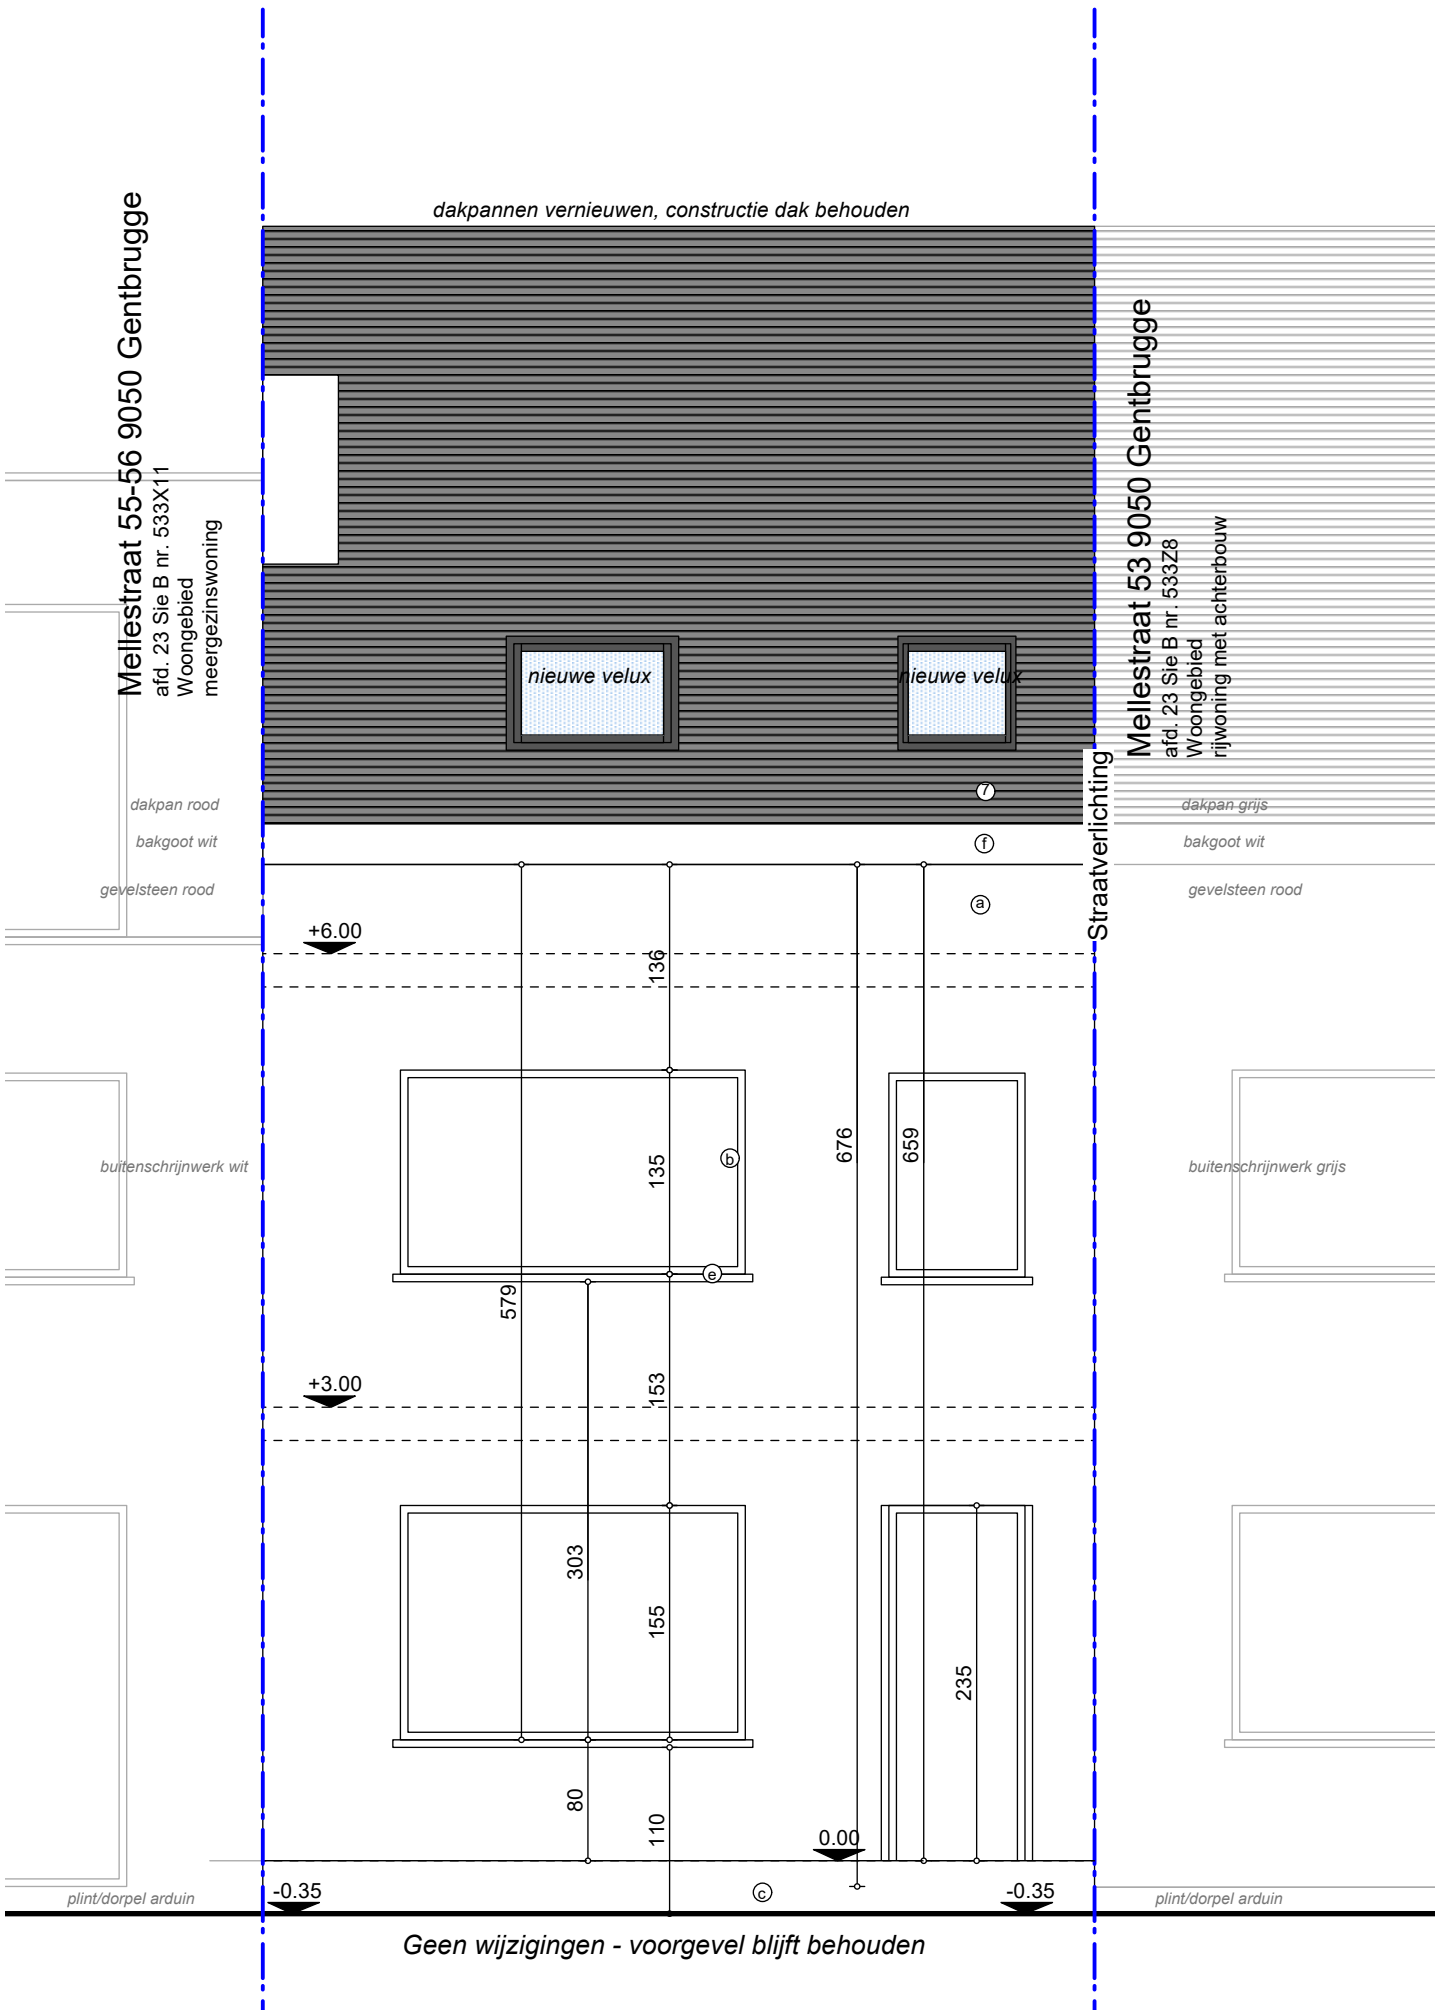

A.2LZ
architecten.2lz bv
info@architecten2lz.be

VOORGEVEL NIEUW

DOSSIER 2207 I BOUWAANVRAAG - Verbouwen van een rijwoning en regularisatie start werken
SITE Mellestraat 54 - 9050 Gentbrugge
BOUWHEER G.A.M.E.C BV - vert. Dhr. Michael Meyns

1m 1/50
afmetingen opgesteld in cm