


**SITE**

Mellestraat 54 9050 Gentbrugge

afd. 23 Sie B nr. 533A9

Woongebied

eengezinswoning met 147m2 bewoonbare oppervlakte

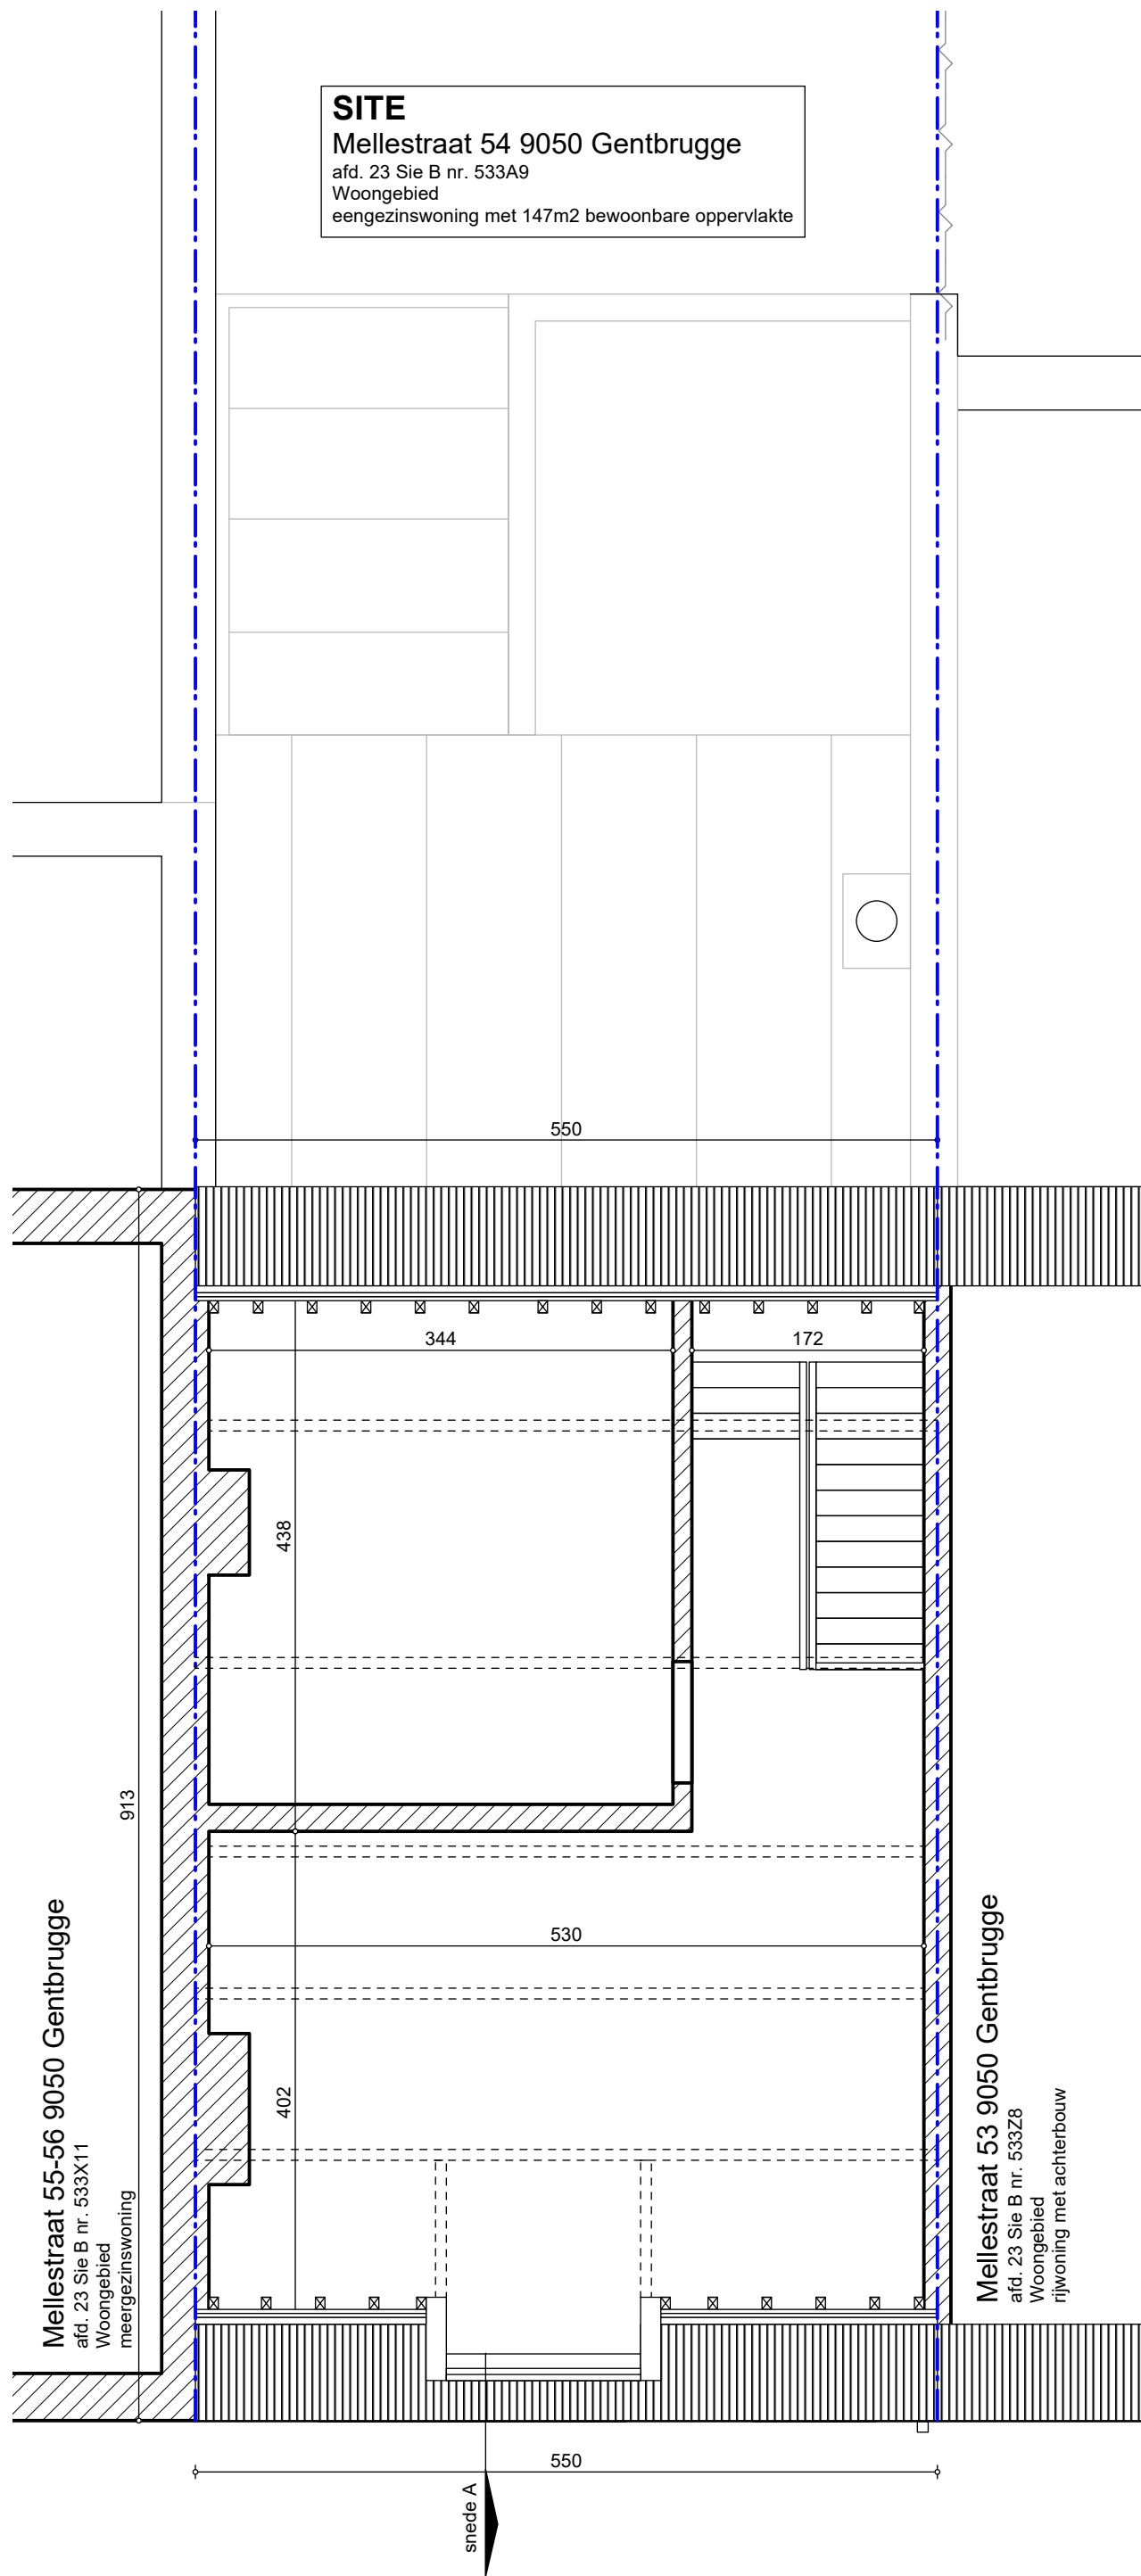

Mellestraat 55-56 9050 Gentbrugge

afd. 23 Sie B nr. 533X11

Woongebied

meergezinswoning

Mellestraat 53 9050 Gentbrugge

afd. 23 Sie B nr. 533Z8

Woongebied

rijwoning met achterbouw

