


SITE
 Mellestraat 54 9050 Gentbrugge
 afd. 23 Sie B nr. 533A9
 Woongebied
 eengezinswoning met 147m2 bewoonbare oppervlakte

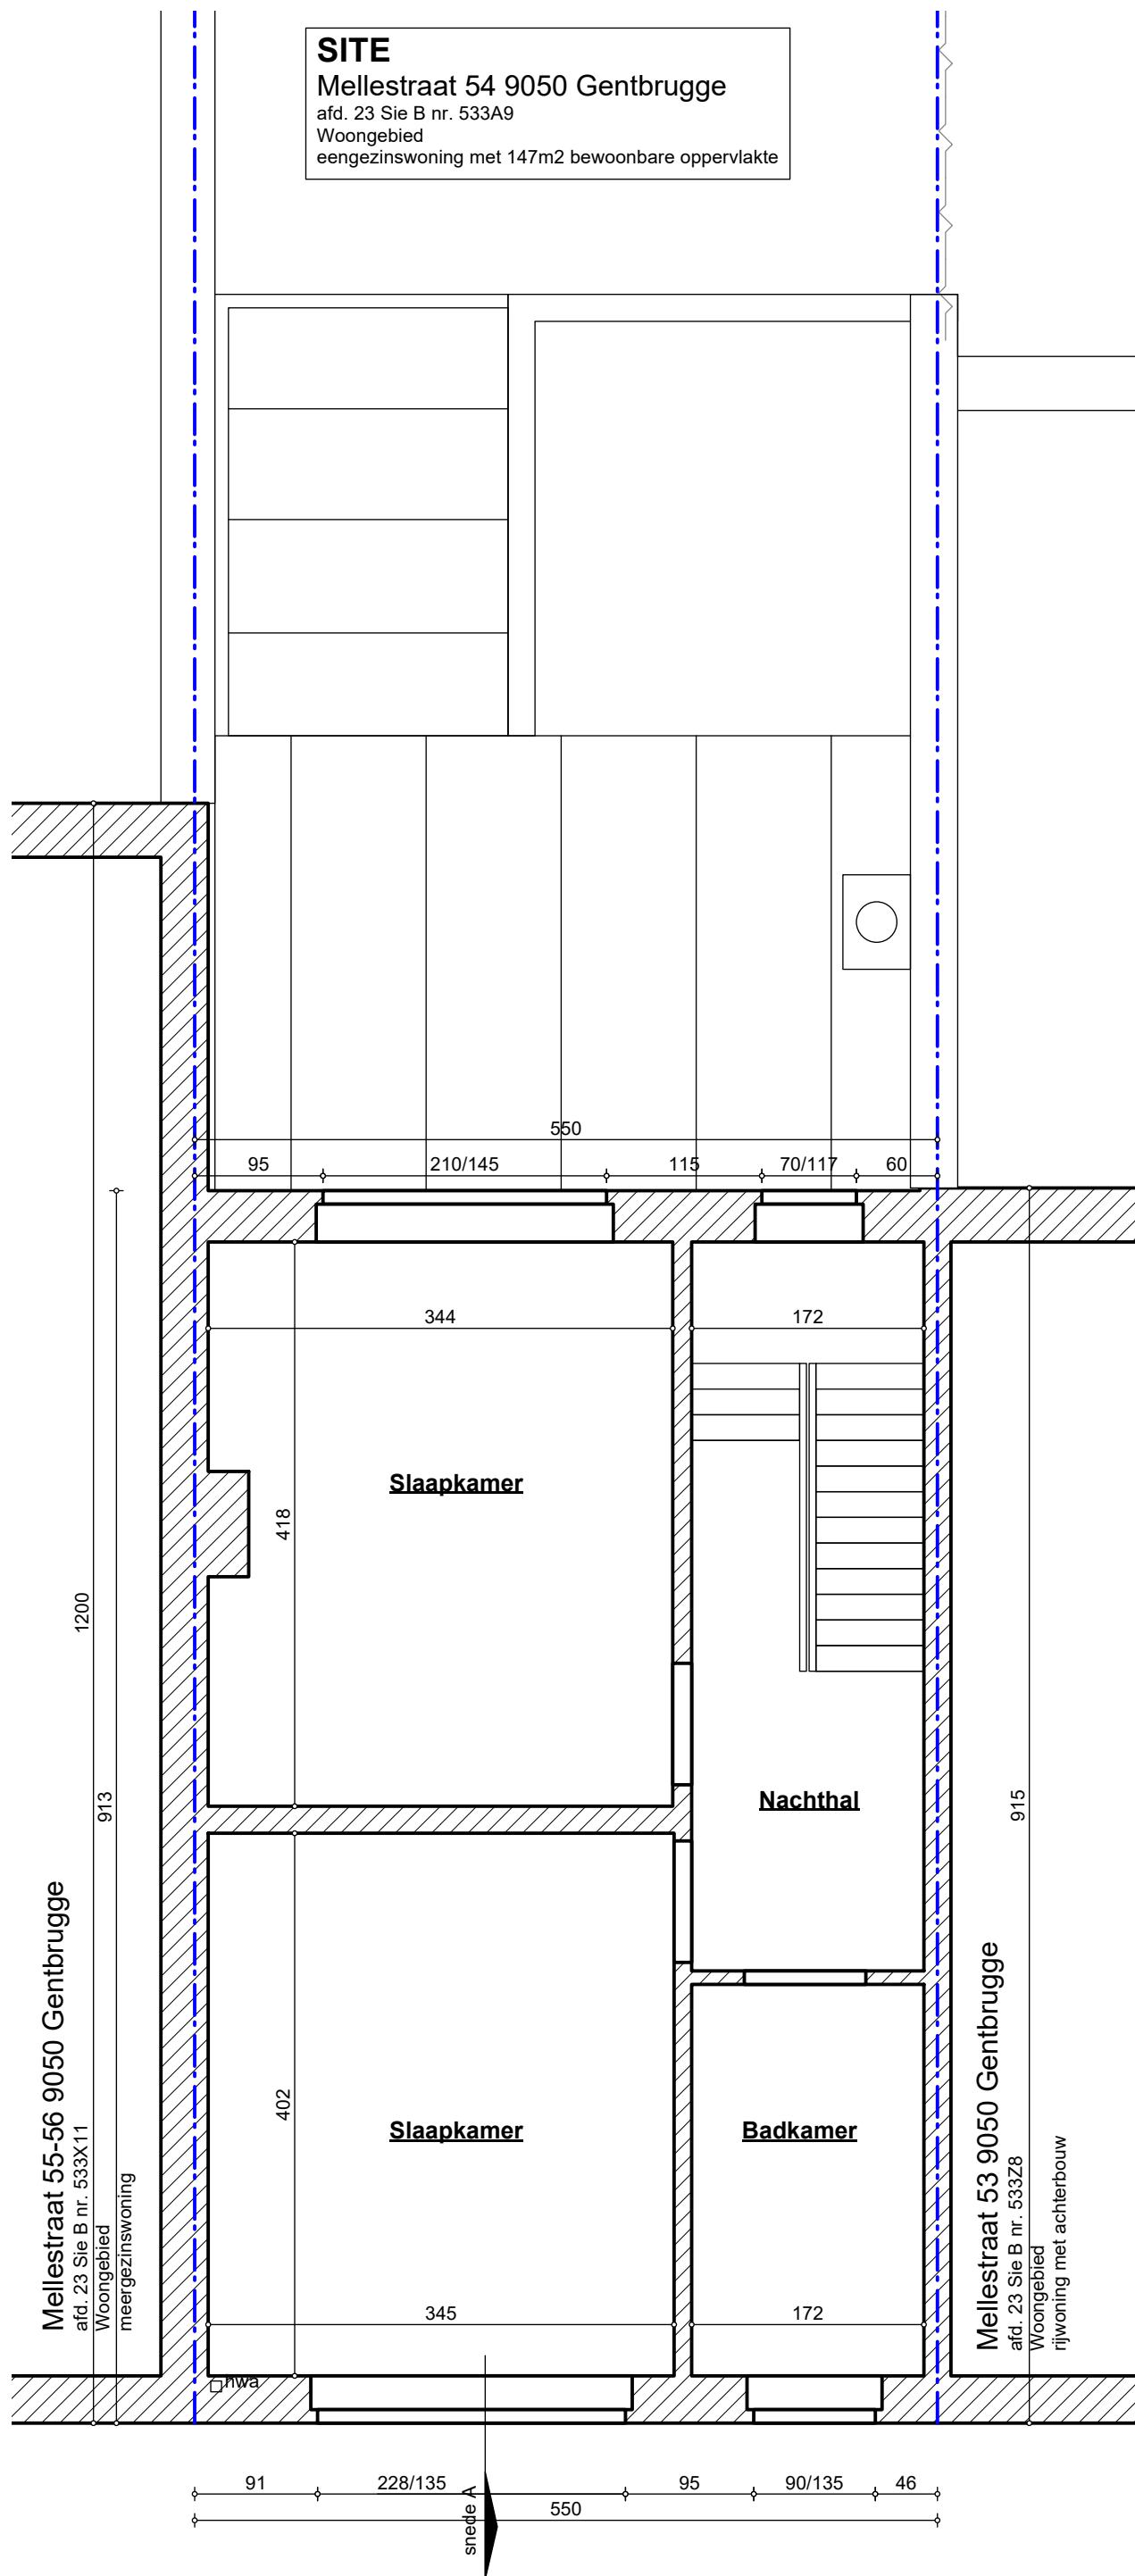

Mellestraat 55-56 9050 Gentbrugge
 afd. 23 Sie B nr. 533X11
 Woongebied
 meergezinswoning

Mellestraat 53 9050 Gentbrugge
 afd. 23 Sie B nr. 533Z8
 Woongebied
 rijwoning met achterbouw

