


- #### LEGENDE :
- Nieuw metselwerk
 - Bestaand metselwerk
 - Isolierend materiaal
 - Waterdoorlatende verharding
 - Gras
 - Extensief groen dak
 - Gesloopte delen
 - Rookmelder
 - Nieuwe vloerbekleding (laminatvloer)
 - Nieuwe vloerbekleding (tegelvloer)

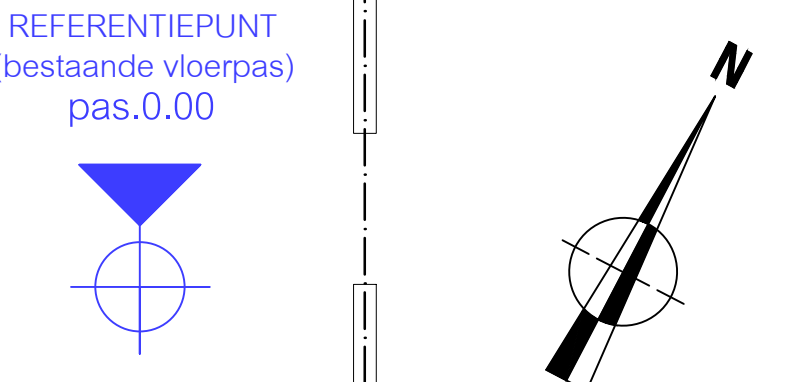

ONTWERP : VERBOUWEN VAN EEN HANDELS SPAND HORECARUMTE MET KEUKEN OP GELUKKLOERS EN MET 1 WOONENHEID OP VERDIEPING	BOUWHEER : WONG Kwong Leong WONG Kwong Young AU Sau Lai Evergemsesteerweg 229 9032 Wondelgem	BOUWPLAATS : provincie : OOST-VLAANDEREN gemeente : 9032 WONDELGEM straat : Evergemsesteerweg 218 kadastraal : GENT SAN/WONDELGEM 4407AN25600.000	ARCHITECT : WILLEM DE SMET Mispelstr. 03 9910 Knesselaere gen. 047730004 +32 3 730 00 100	GETEKEND : pds 27/07/2024	AARD VAN DE TEKENINGEN : OMGEVINGSVERGUNNING	SCHAAL : 1/50 SCHAALEN : 1/50 2cm = 1m00 	PLANNUMMER : BA_2_P_N_3.5_VERDIEPINGSPLAN +1
---	--	---	---	-------------------------------------	--	---	--