

**WONING/  
RESTAURANT**

**GENT 9 AFD  
Sectie I,  
nr(s) 698C3**

**Nr: 209-211B**

**WONING/  
HANDELSZAAK**


**GENT 9 AFD  
Sectie I,  
nr(s) 698B3**

**Nr: 207**

**WONING**

**GENT 9 AFD  
Sectie I,  
nr(s) 698N3**

**Nr: 201-205**

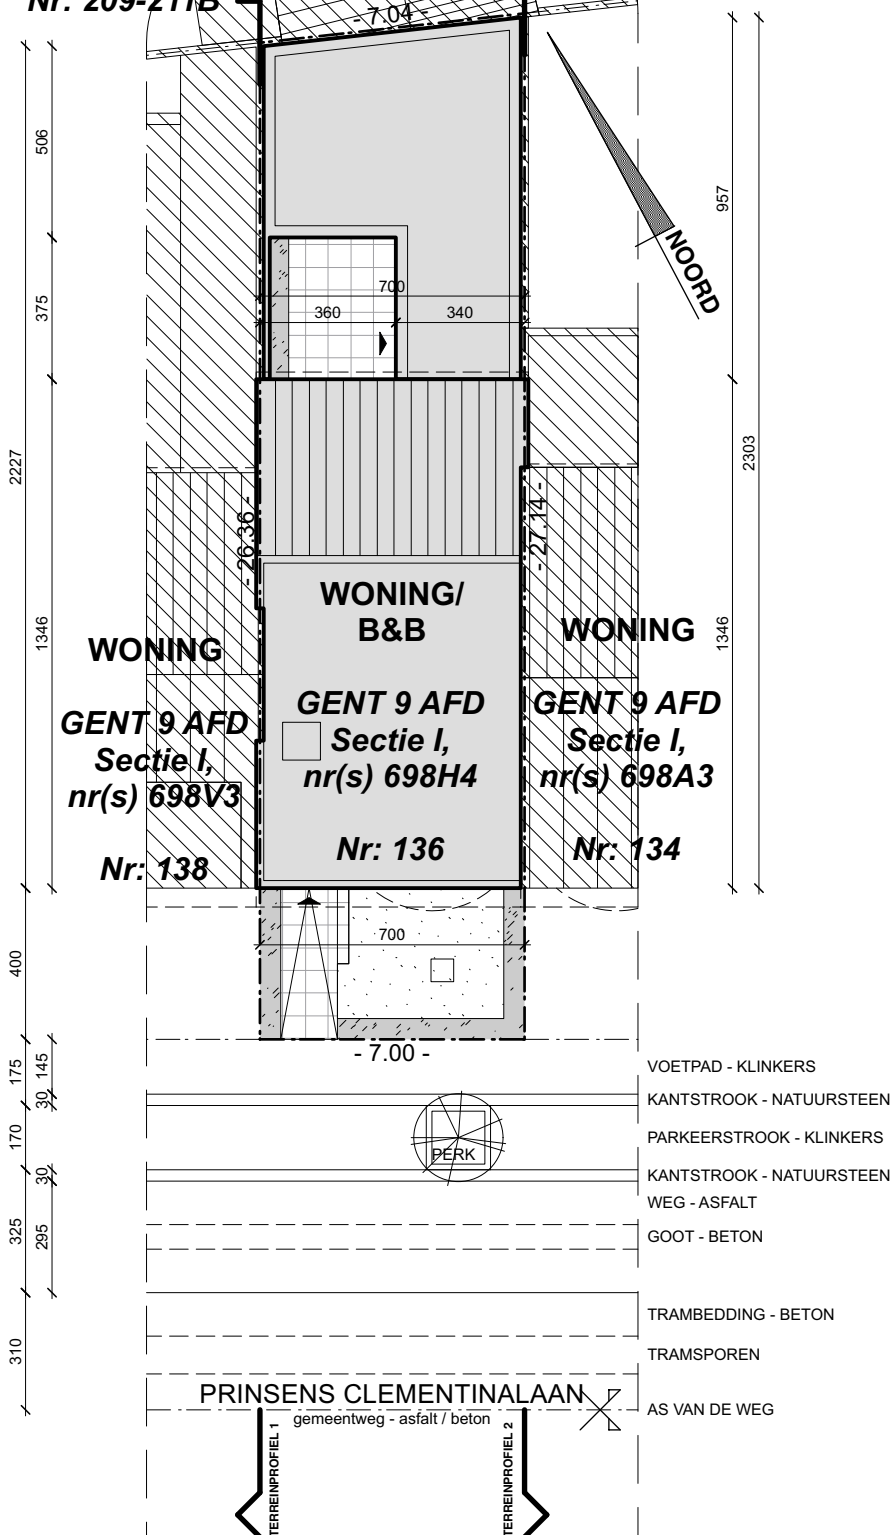

<b>datum</b>	29/04/21
<b>afmetingen</b>	in cm.
<b>schaal</b>	1 / 200
<b>0</b>	2 4 6 8 10m