



# ZIE BIJZONDERE VOORWAARDE(N)

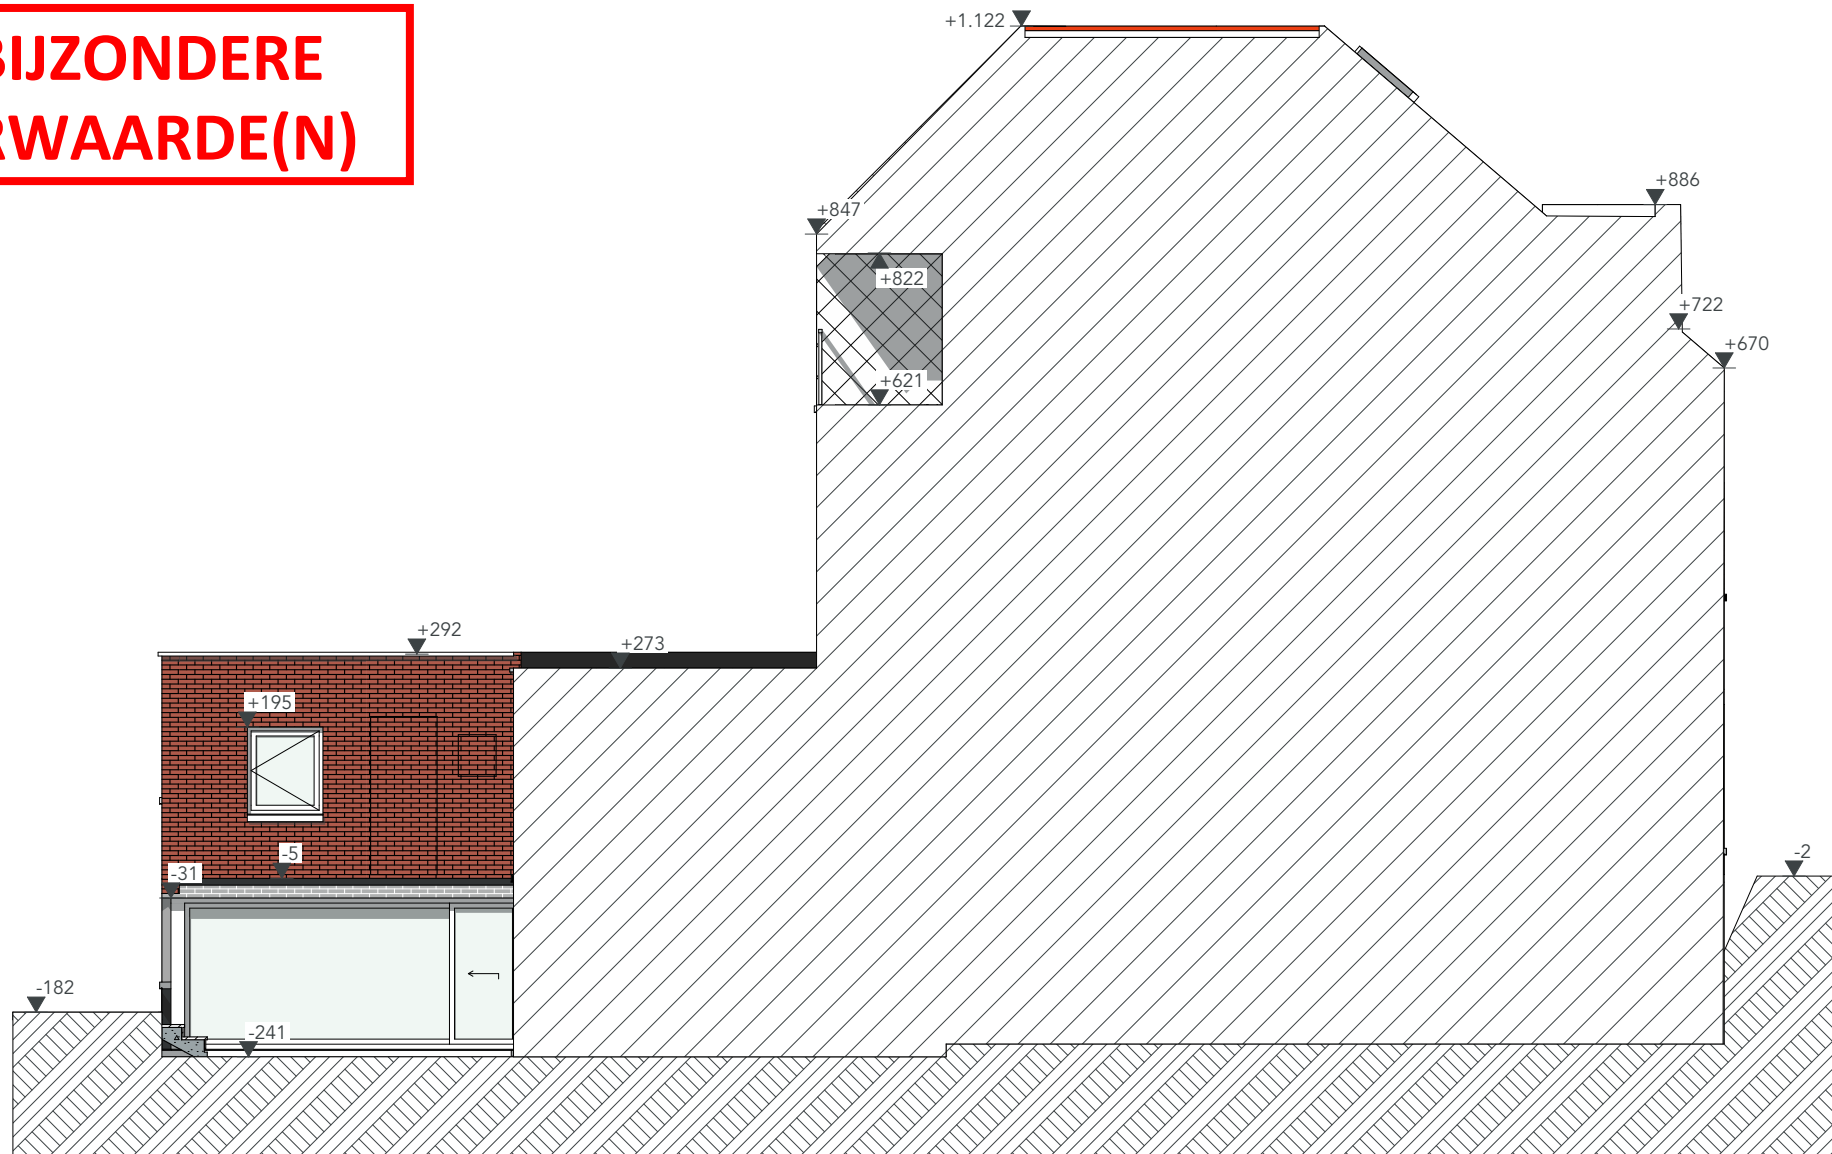

NT Linkergevel

<b>DOSSIER</b> 2308_KOEN	<b>ONTWERP</b> OMVORMEN NAAR EEN MEERGEZINSWONING	<b>BOUWHEER</b> Naam opdrachtgever Straat opdrachtgever 0000 Stad opdrachtgever Telefoon opdrachtgever	<b>ARCHITECT</b> COWORK architecten BV ov BVBA Ijzerweglaan 5 9050 Gent - Ledeberg 09/278.55.67 info@coworkarchitecten.be	<b>INHOUD</b> NT Linkergevel
<b>FASE</b> BOUWAANVRAAG	<b>BOUWPLAATS</b> Zwijnaardsesteenweg 758 9000 Gent 8 afd, sec.: H, nr.:638V			<b>SCHAAL</b> 1:100
<b>TEKENAAR</b> BT				<b>DATUM</b> 23/07/2024