


**ZIE BIJZONDERE
VOORWAARDE(N)**

MEERGEZINSWONING
Zwijnaardsesteenweg 758 Gent 9000
8 afd, sec.: H, nr.:638V

PERCELGREENS
KASTEELDREEF nr.758

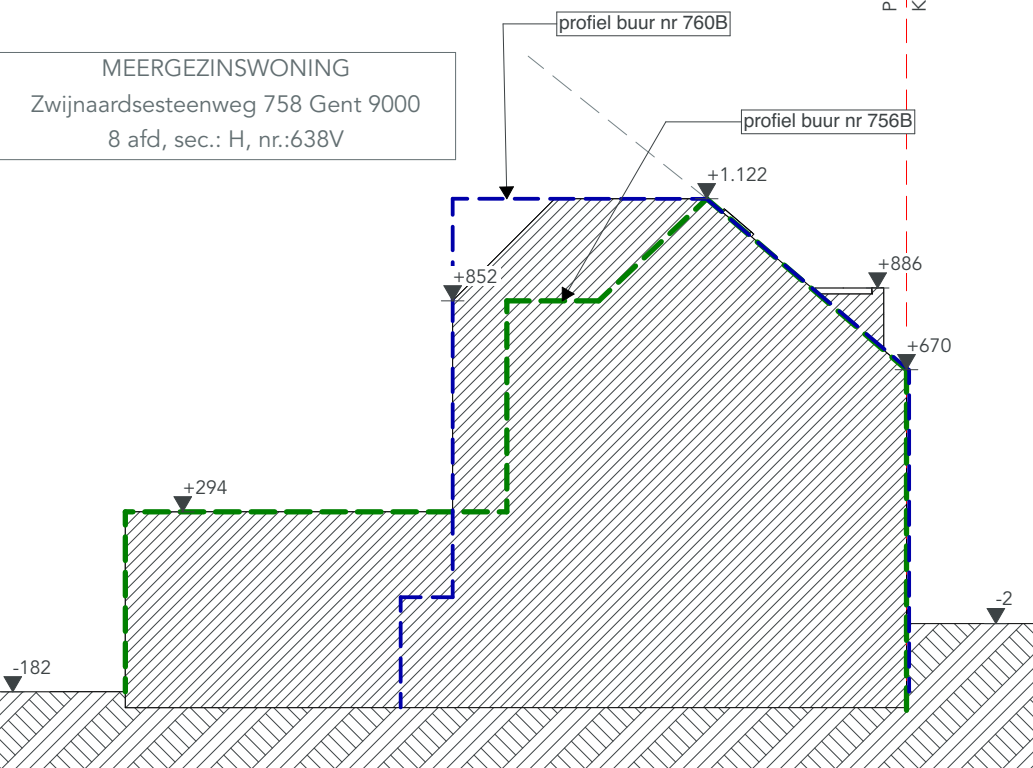

0 1 2 3 4
NT Terreinprofiel

DOSSIER 2308_KOEN	ONTWERP OMVORMEN NAAR EEN MEERGEZINSWONING	BOUWHEER Naam opdrachtgever Straat opdrachtgever 0000 Stad opdrachtgever Telefoon opdrachtgever	ARCHITECT COWORK architecten BV ov BVBA Ijzerweglaan 5 9050 Gent - Ledeberg 09/278.55.67 info@coworkarchitecten.be	INHOUD NT Terreinprofiel
FASE BOUWAANVRAAG	BOUWPLAATS Zwijnaardsesteenweg 758 9000 Gent 8 afd, sec.: H, nr.:638V			SCHAAL 1:200
TEKENAAR BT				DATUM 23/07/2024

CO
WO
rk
architecten