


Voorgevel Δ

1:50

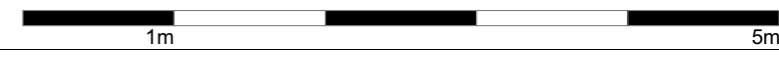

Project: functiewijziging handelshuis - zonder particulier
ingang naar horecazaak met particulier ingang

Bouwplaats: E. Van Beverenplein 25,
9032 Gent
Kadaster: 10de afdeling Sectie K, 190K6

Architect :
HELLEBUYCK ARCHITECTEN COMM.V.
Vriendschapstraat 37
9040 Gent- Sint Amandsberg
tel. +32(0) 487 859 437
e-mail : info@architectjan.be
jhellebuyck@gmail.com
architectenbureau.hellebuyck.jan@telenet.be

DOSSIER : 807-24
PLANNR: BA_EVBP25_P_N_+02
DATUM : 11/04/2024
SCHAAL : 1/50

Plan: Nieuwe Toestand +02

Bouwhaar: Seyit Kocaman
Adres: E. Van Beverenplein 25,
9032 Gent

