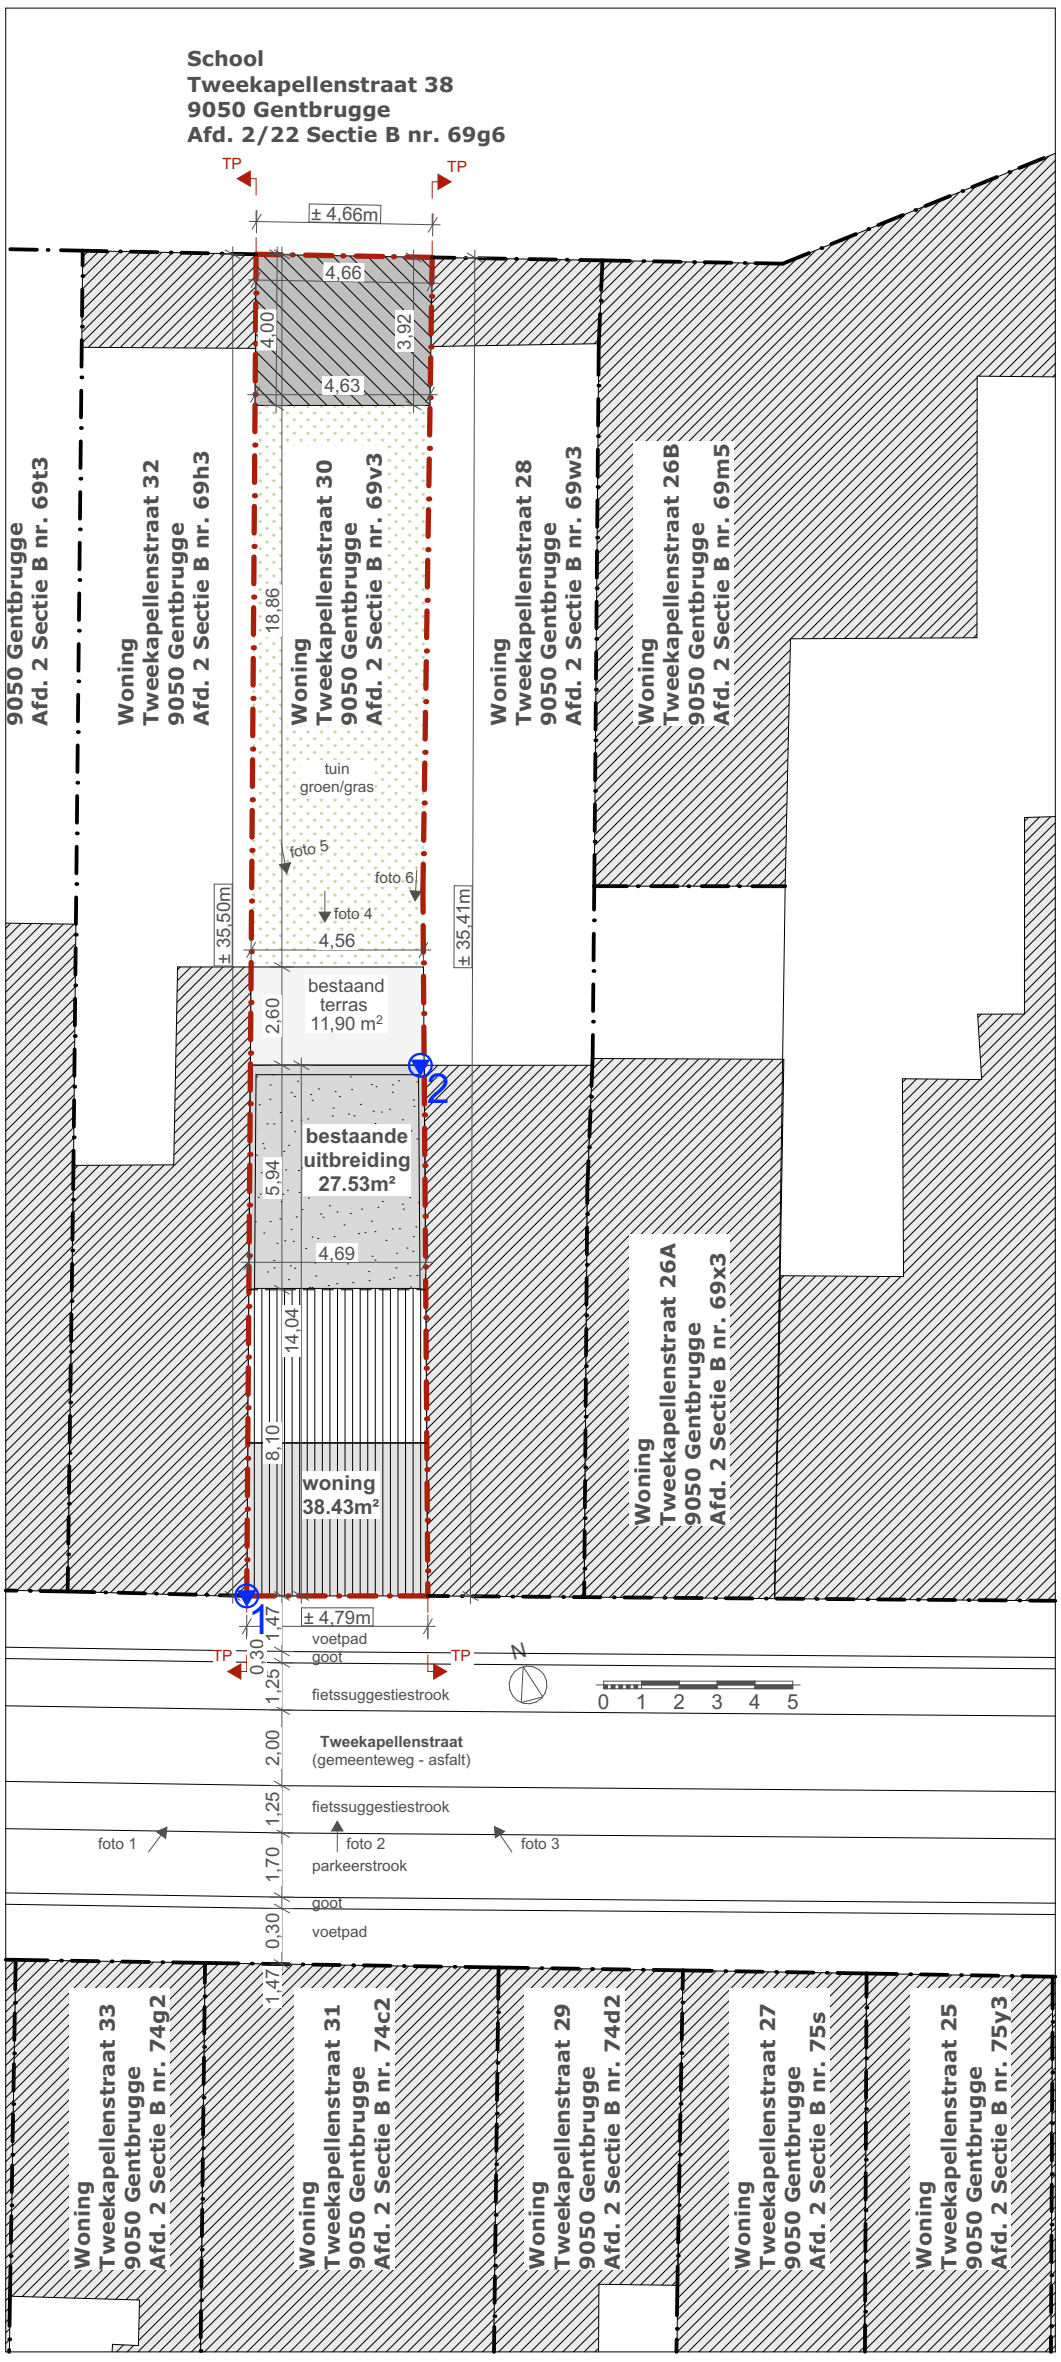

Project: Plaatsen van een dakkapel op de achtergevel van een rijwoning	**Bouwheer: De Man Seppe - Blezer Jeftha**	**Inplanting**	**1:200**	**BA_1_I_B_1_**
	Ligging: Tweekapellenstraat 30 9050 Gentbrugge	**Bestaande toestand**	**08-07-2024**	

Architect Mieke Vrindts - Gentbruggekouter 5 - 9050 Gentbrugge - tel: 09/232 44 31