


**ZIE BIJZONDERE
VOORWAARDE(N)**

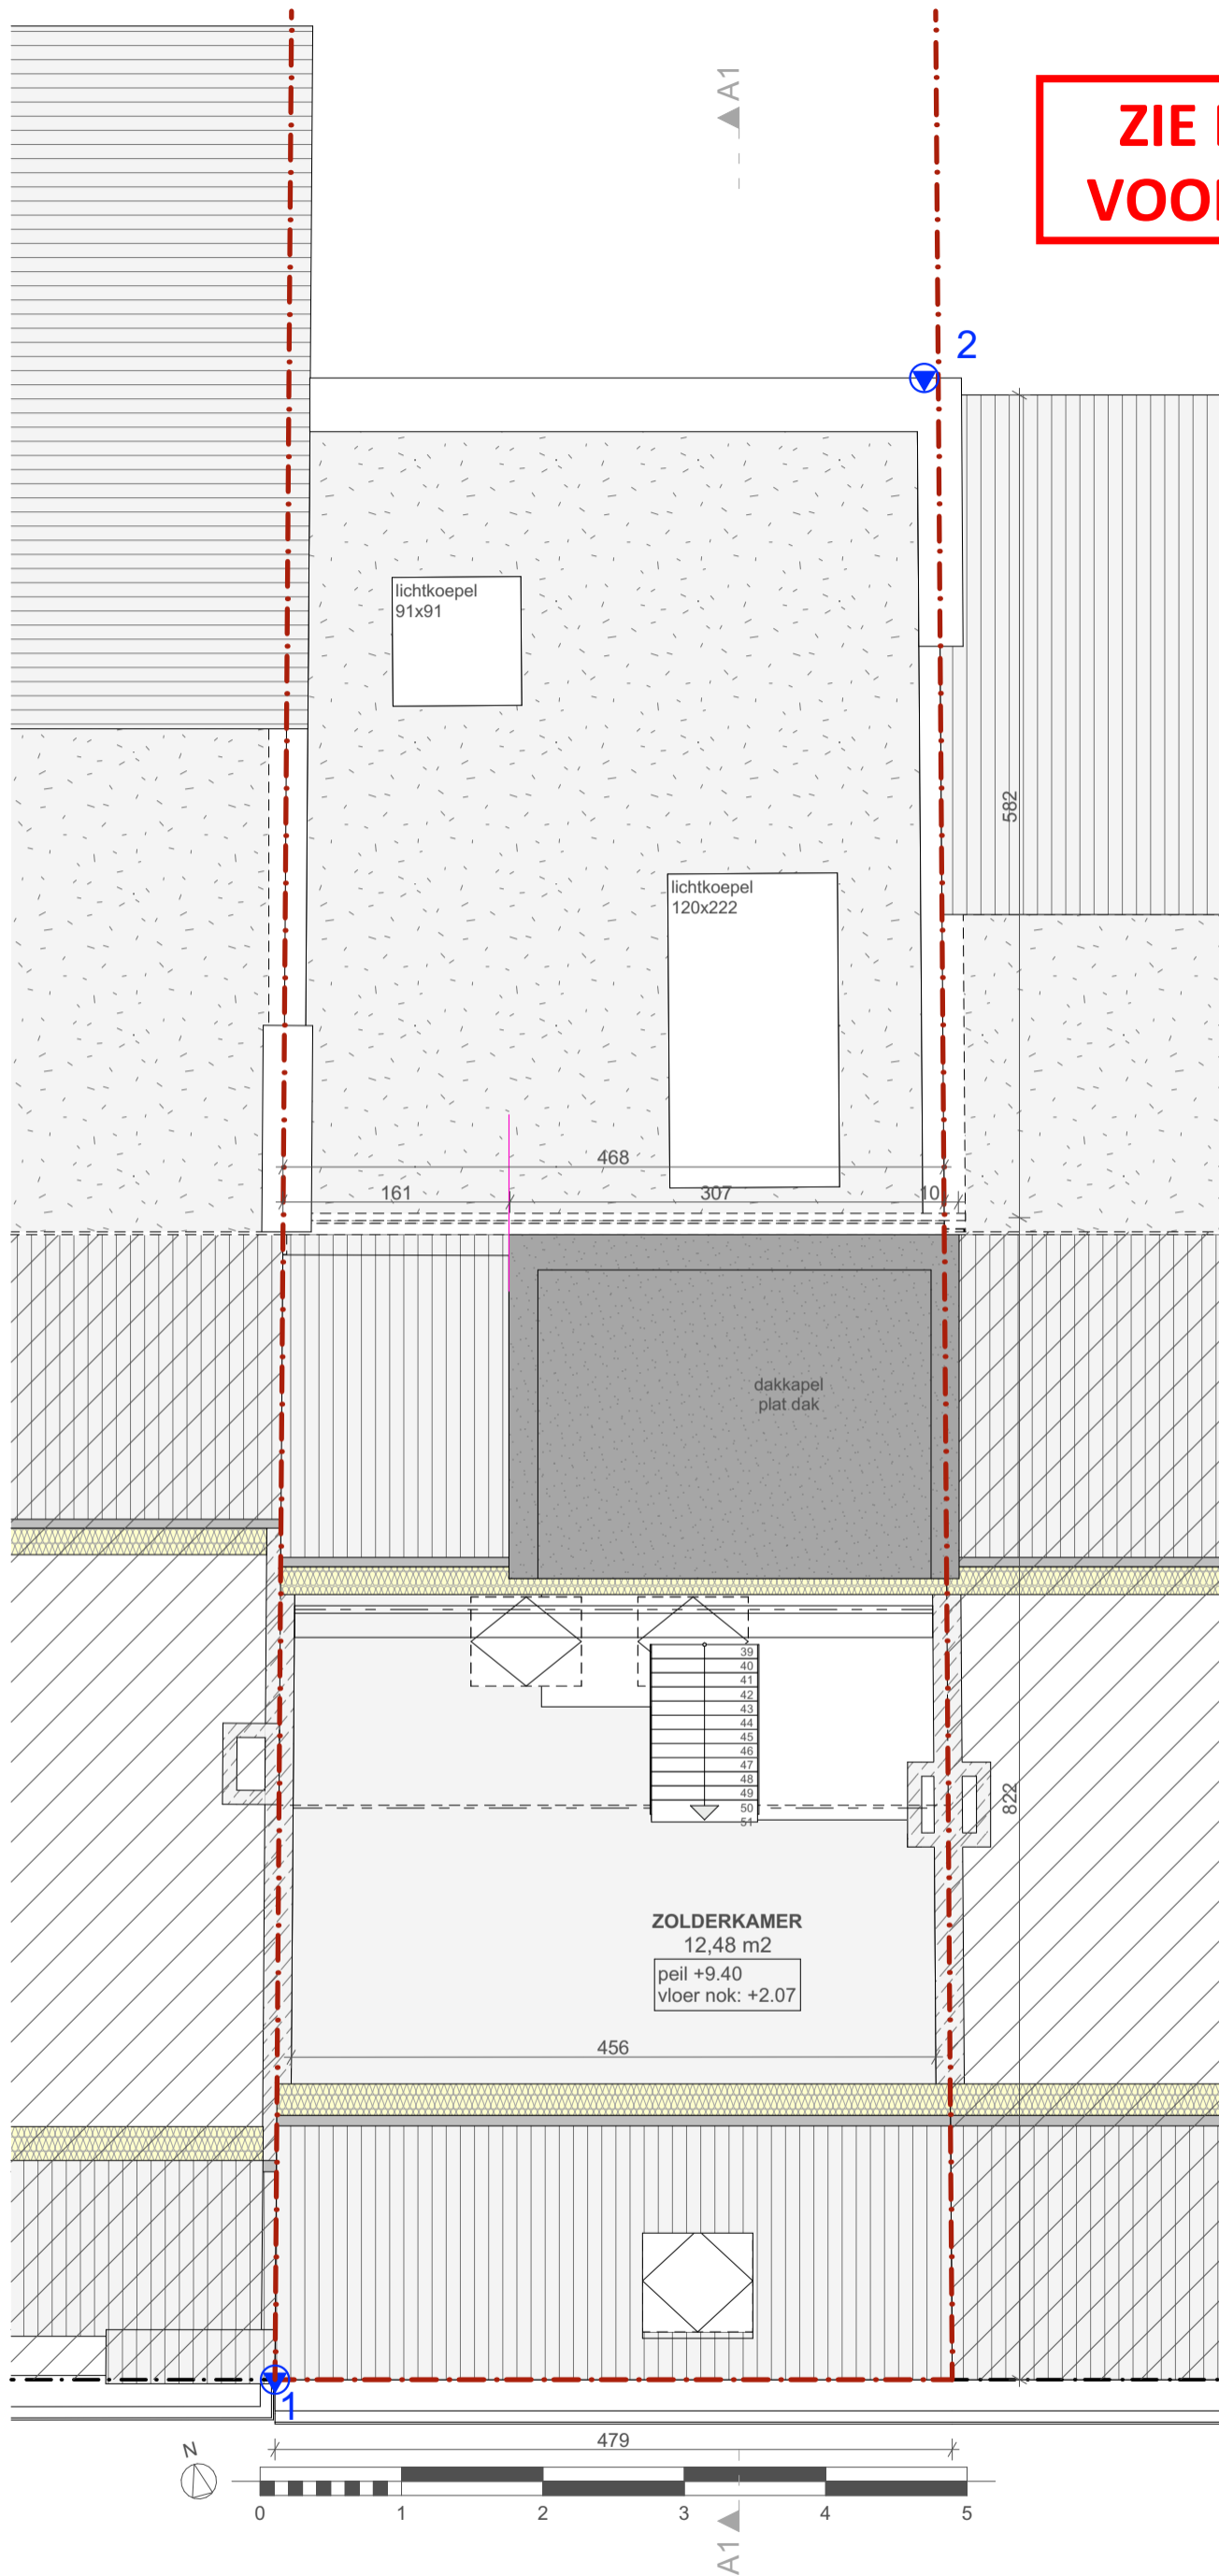

Project: Plaatsen van een dakkapel op de achtergevel van een rijwoning	Bouwheer: De Man Seppe - Blezer Jeftha	Zolder	1:50	BA_1_P_N_5_
	Ligging: Tweekapellenstraat 30 9050 Gentbrugge	Nieuwe toestand	08-07-2024	
Architect Mieke Vrindts - Gentbruggekouter 5 - 9050 Gentbrugge - tel: 09/232 44 31				