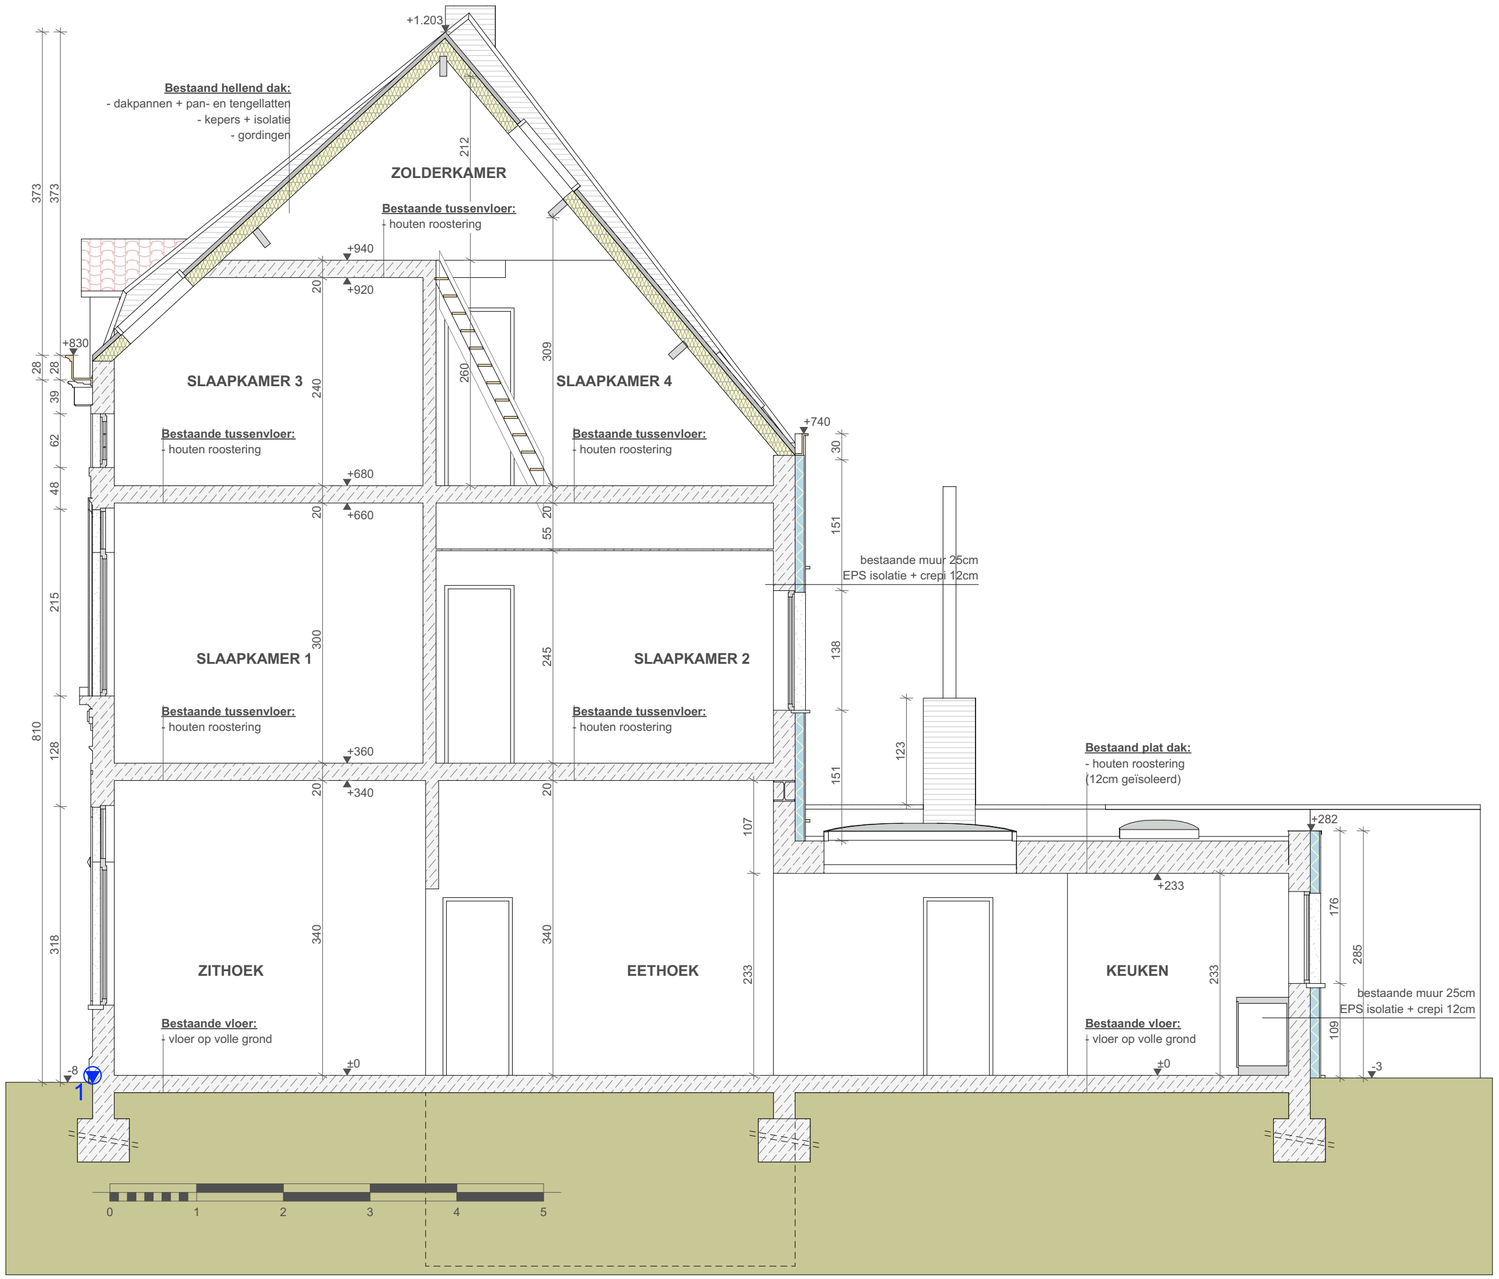

	Project: Plaatsen van een dakkapel op de achtergevel van een rijwoning	**Bouwheer: De Man Seppe - Blezer Jeftha**	**Snede AA**	**1:50**	**BA_1_S_B_1_**
		Ligging: Tweekapellenstraat 30 9050 Gentbrugge	**Bestaande toestand**	**08-07-2024**	
	Architect Mieke Vrindts - Gentbruggekouter 5 - 9050 Gentbrugge - tel: 09/232 44 31				