



**ZIE BIJZONDERE  
VOORWAARDE(N)**

Bestaande scheidingmuur

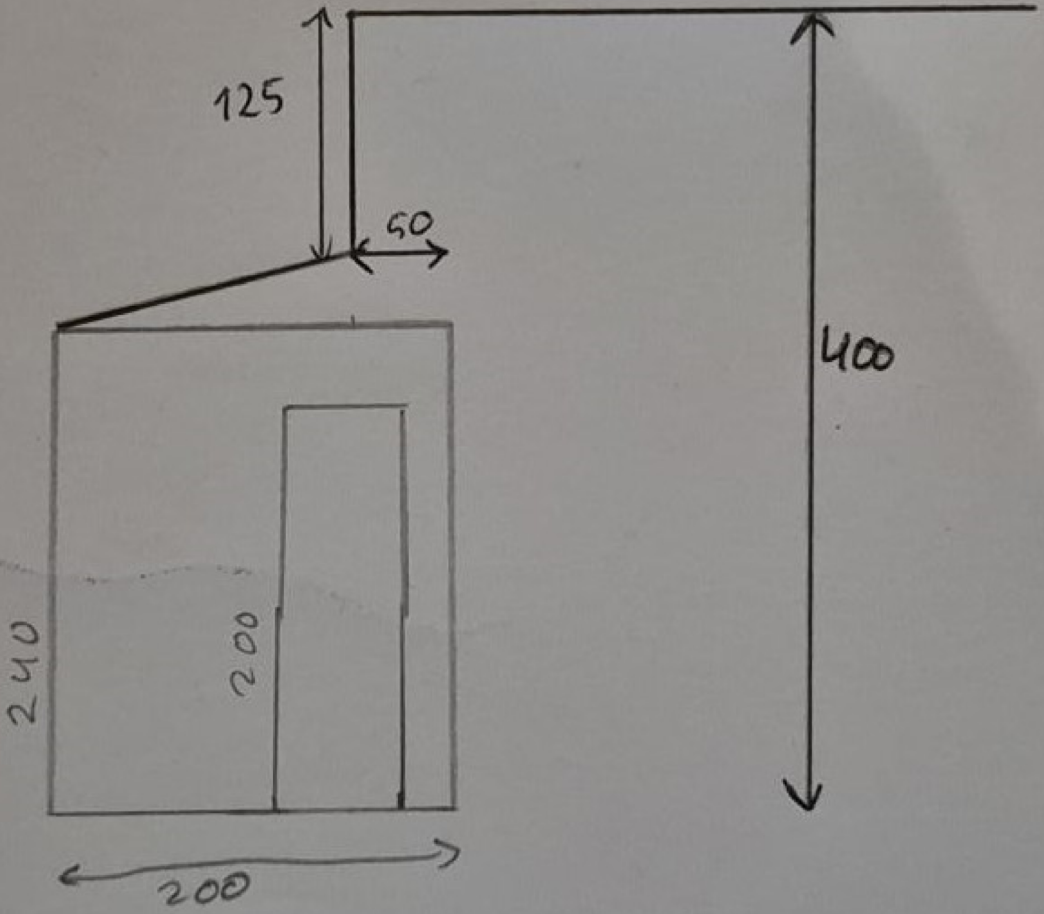

Voorzichts

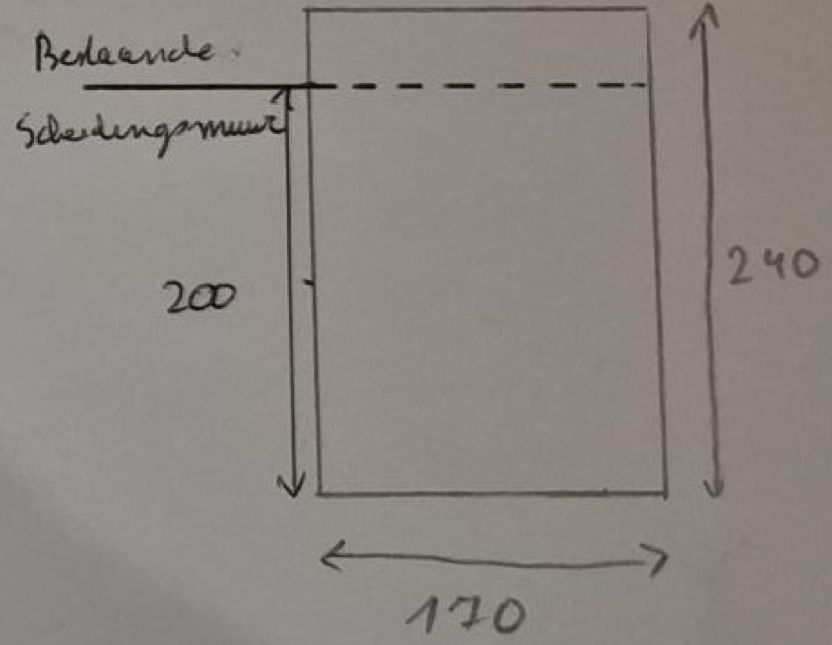

Toestand: nieuw  
Schaal 1:50

