


voorgevel

1:50

nieuwe toestand

GEVELMATERIALEN

- 1 gevelsteen - handvorm - geschilderd - zwart
- 2 cementering - geschilderd - zwart
- 3 dakgoot - plaatmateriaal - volkern met HPL - zwart
- 4 gevelafwerking - plaatmateriaal - volkern met HPL - zv
- 5 dakpannen - rood/oranje
- 6 buitenschrijnwerk - aluminium - zwart
- 7 glas

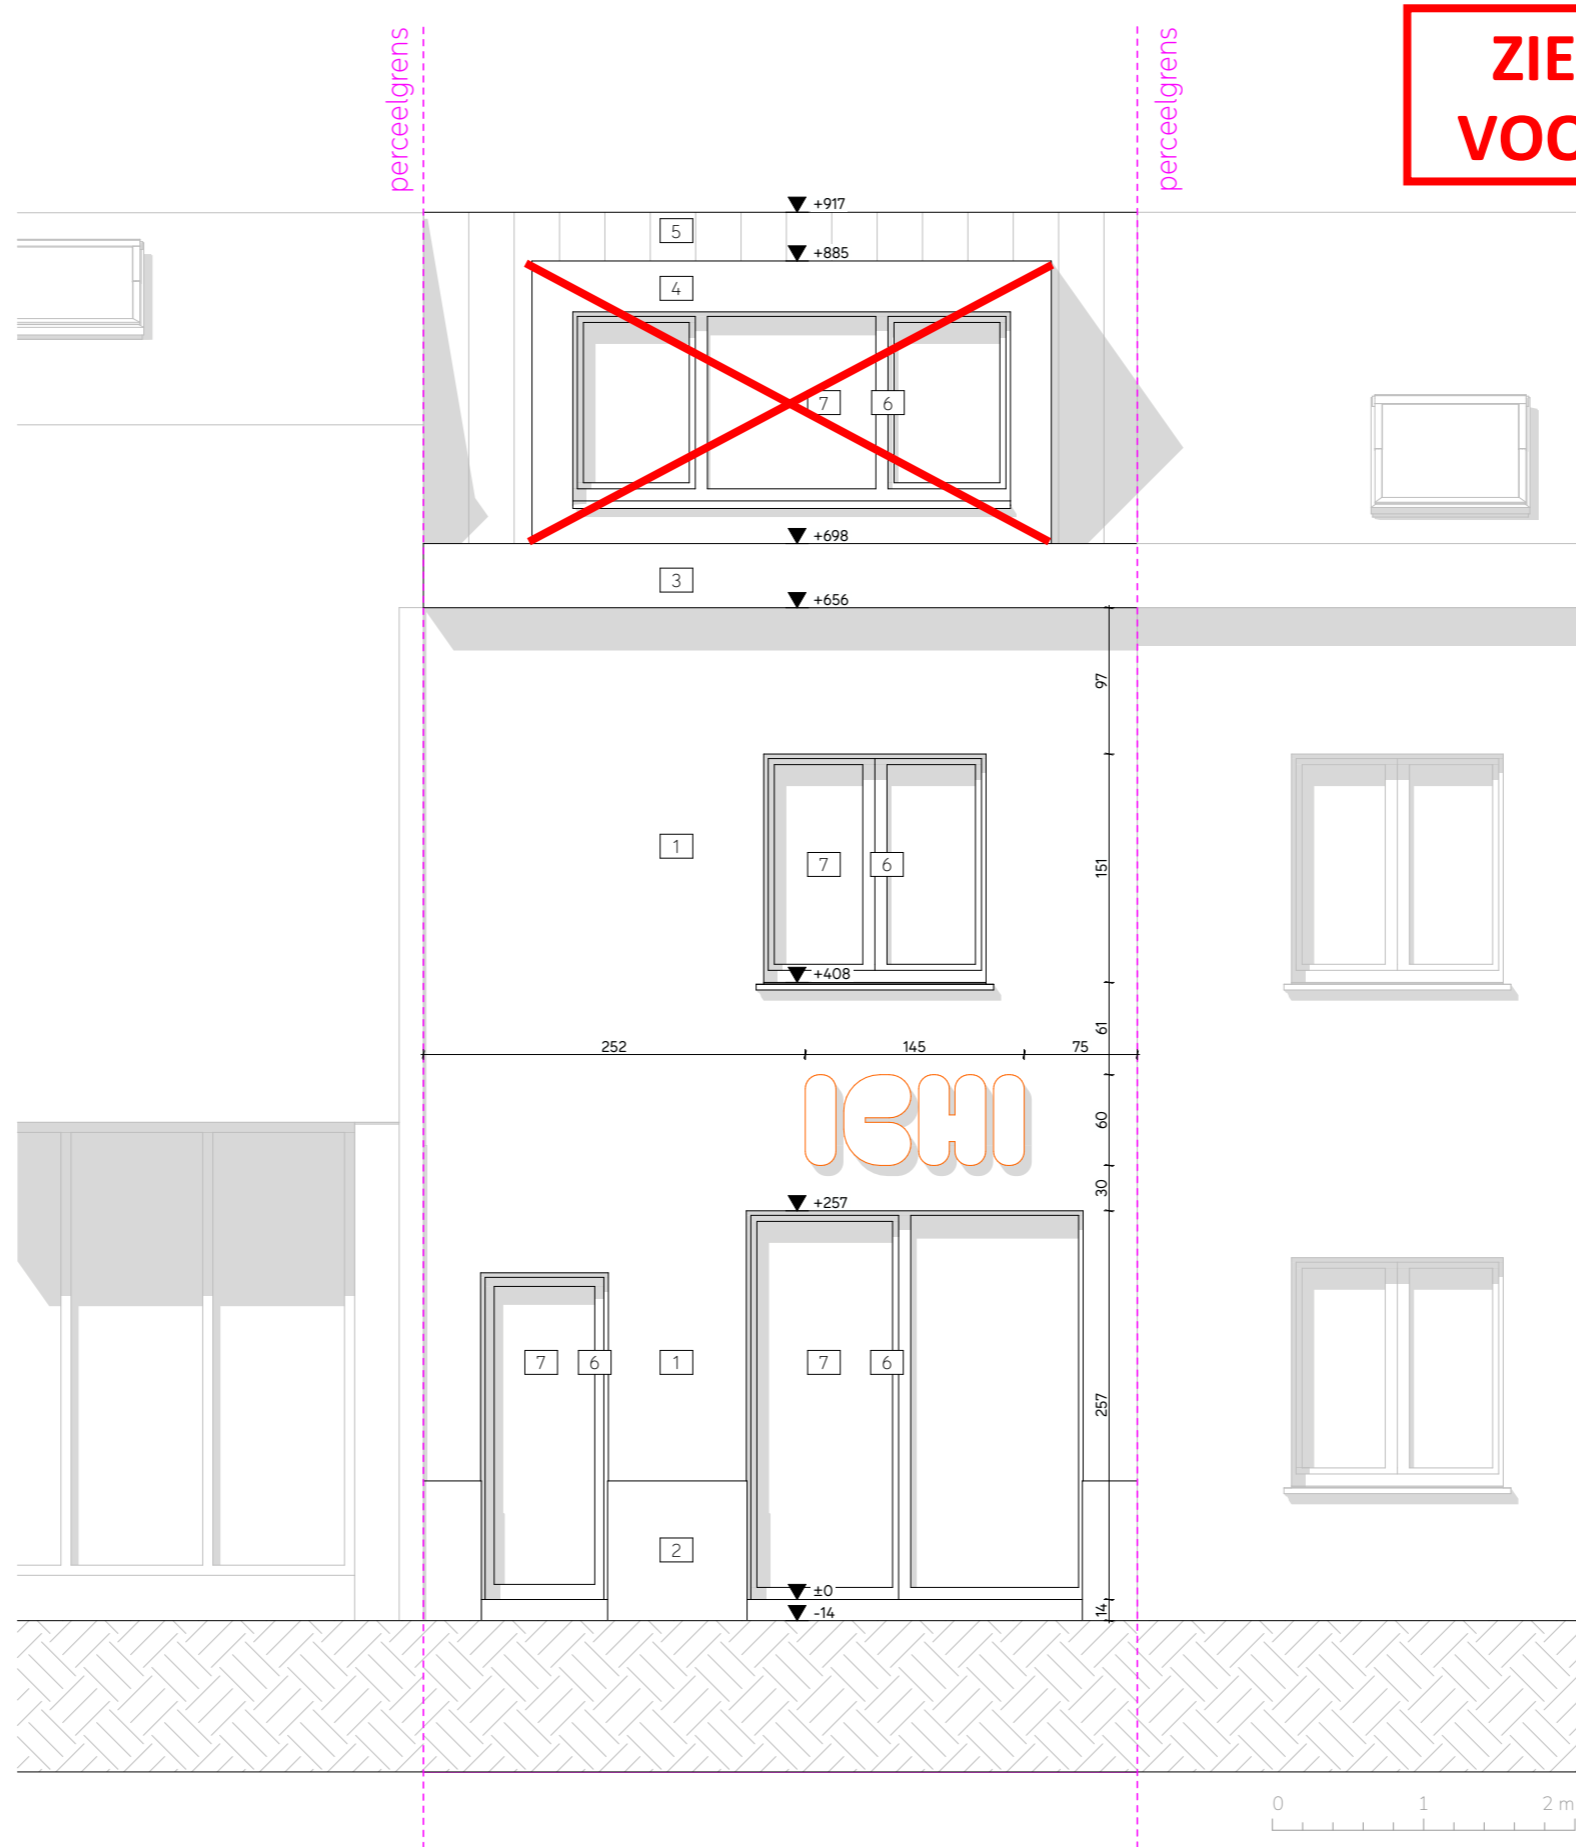

**ZIE BIJZONDERE
VOORWAARDE(N)**

Inn de bestaande toestand werd een dakuitbouw in de voorgevel werd. Hiervoor werd geen vergunning terug gevonden. Deze constructie maakt geen deel uit van de aanvraag en betreft een niet vergunde constructie.