KOCH
ARCHITECTEN bv
Nederbrugstraat 2
9050 Gentbrugge
tel : 09/231 61 21
btw. BE 0891.986.363
http://www.hugokoch.com
hugo@hugokoch.com
michael@hugokoch.com
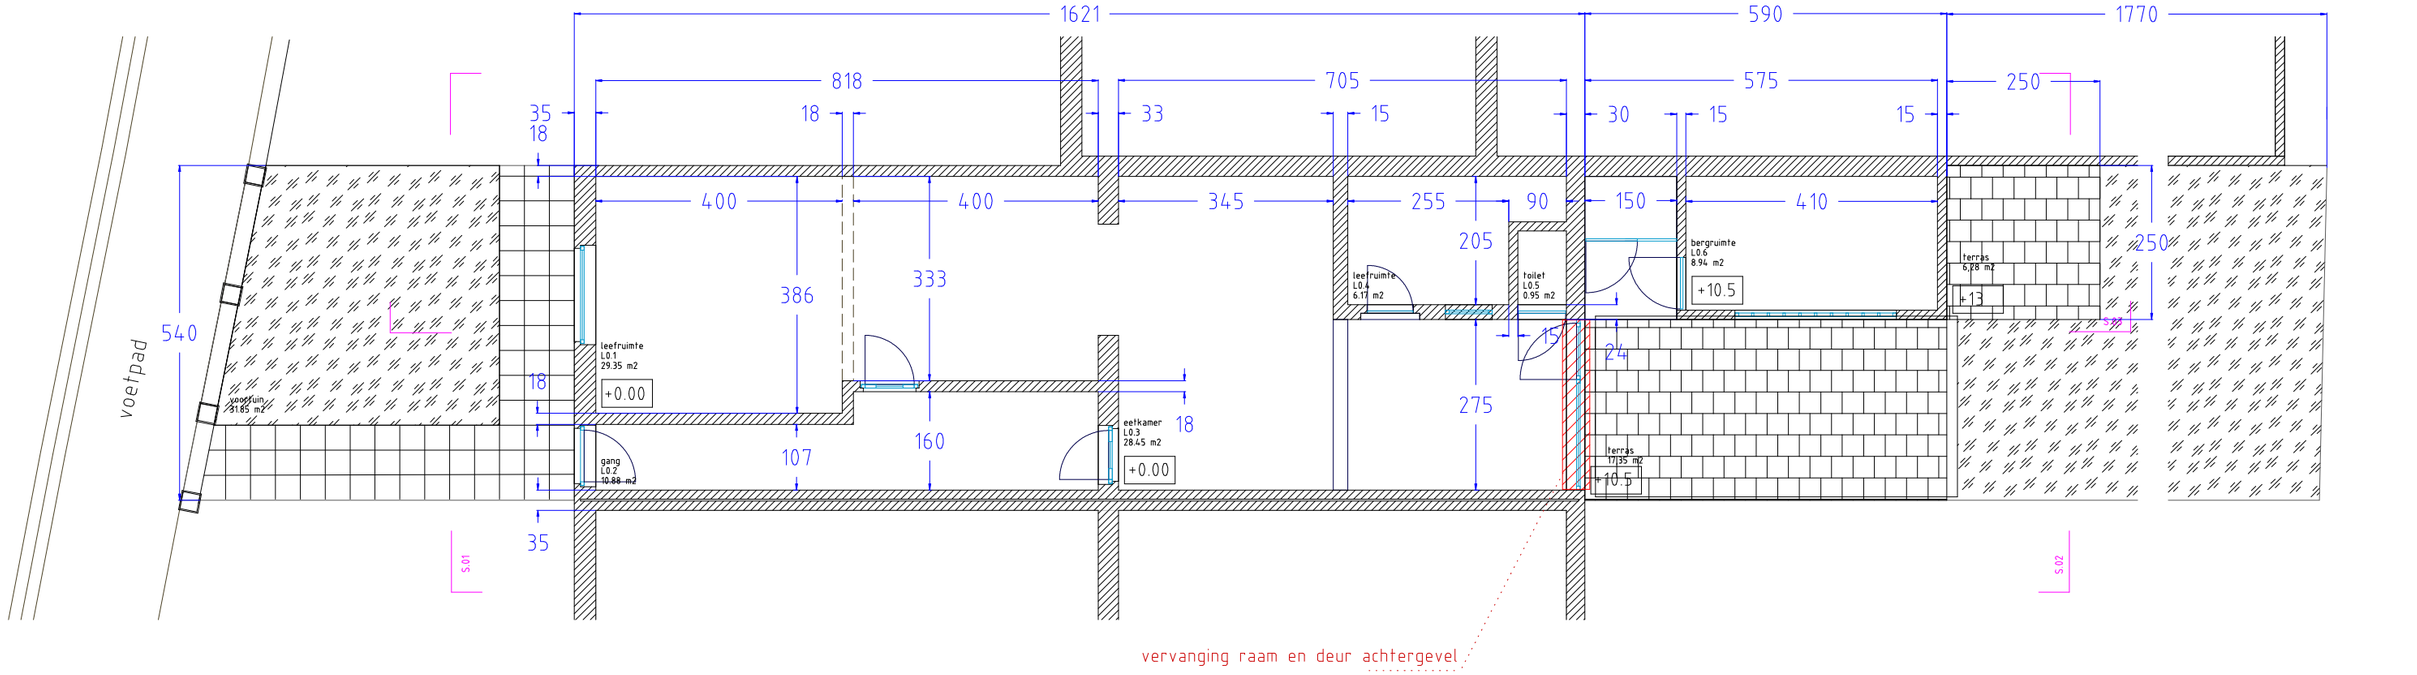
project:	dossier:	plan:
Woning Wets Aanpassing daken achterbouw	VII.2.24/542	8/16
onderwerp: BESTAANDE TOESTAND gelijkvloers	datum: 1.07.2024	schaal: 1/50