KOCH ARCHITECTEN bv	Nederbrugstraat 2 9050 Gentbrugge tel : 09/231 61 21 btw: BE 0891.986.363 http://www.hugokoch.com hugo@hugokoch.com michael@hugokoch.com	project: Woning Wets Aanpassing daken achterbouw	dossier: VII.2.24/542	plan: 14/16
		onderwerp: NIEUWE TOESTAND fundering en riolering	datum: 1.07.2024	schaal: 1/50

ZIE BIJZONDERE VOORWAARDE(N)

afvoer hemelwater

afvoer afvalwater

totale horizontale dakoppervlakte: 102,3 m² (waarvan verniewd dakoppervlakte: 39,7 m²) ONGEWIJZIGD

totale overige verharde grondoppervlakte: 17 m² (terras met afvoer naar riolering) ONGEWIJZIGD

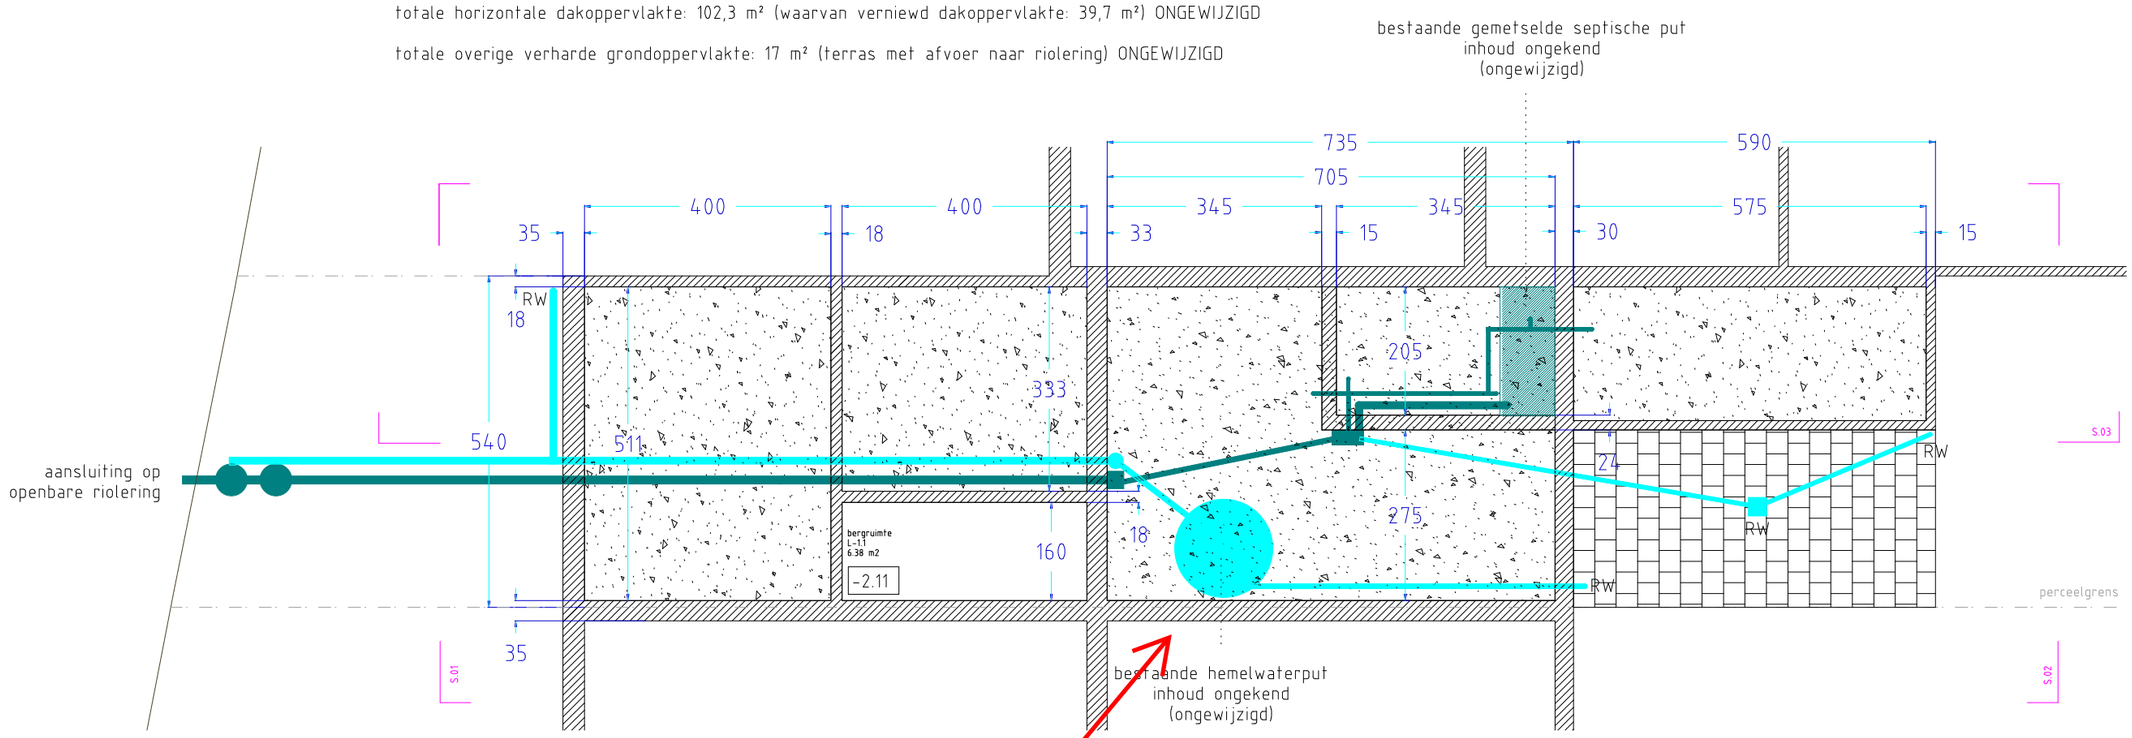

Groendak:
Het plat dak van de nieuwe aanbouw dient aangelegd te worden als groendak met een buffervolume van minimaal 35 liter per m².

Infiltratievoorziening:
Er dient een infiltratievoorziening geplaatst te worden met een buffervolume van 1.815 l en een infiltratieoppervlakte van 4,4 m².

0 1 2 3 4m