


ZIE BIJZONDERE
VOORWAARDE(N)

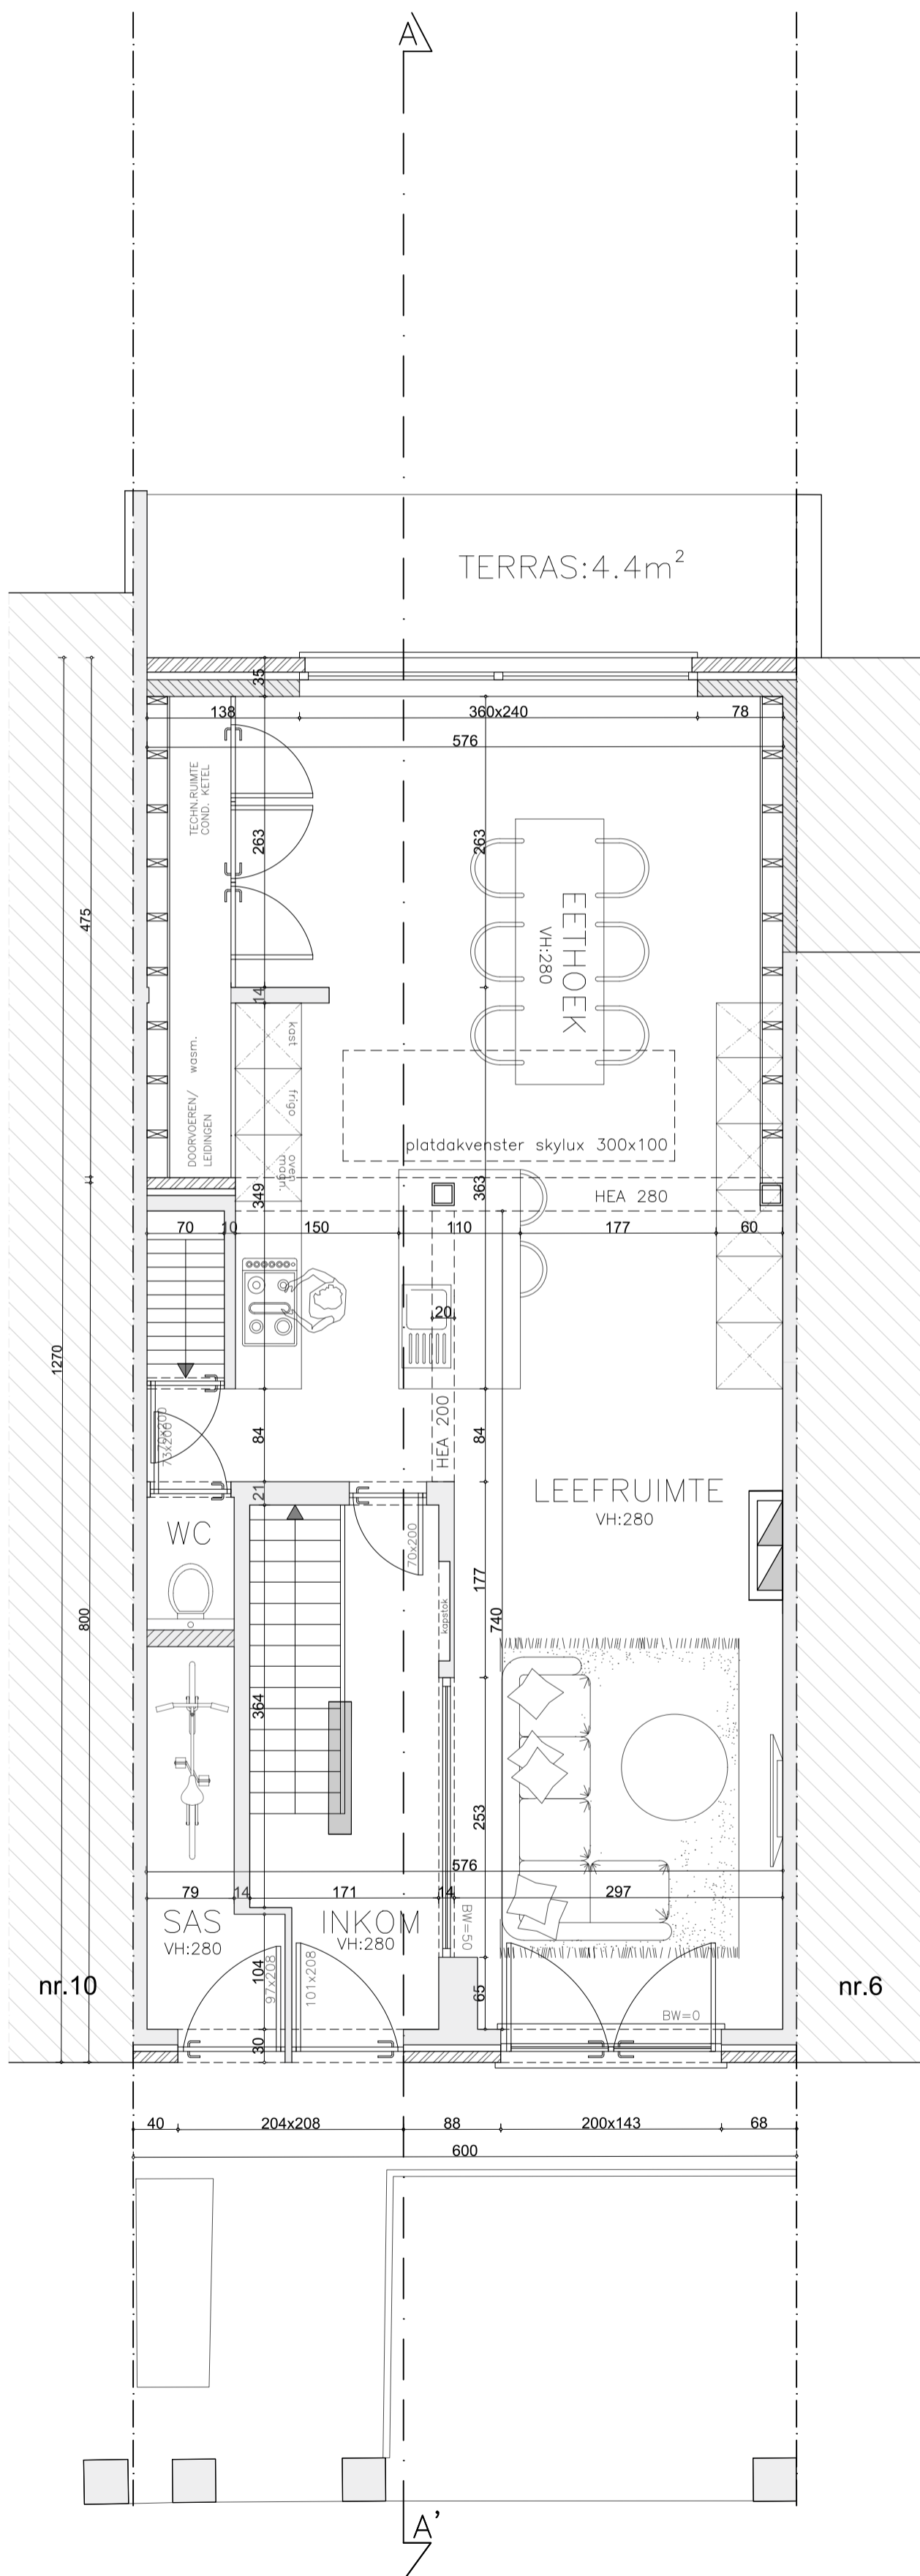

gelijkvloers
nieuwe toestand