


ZIE BIJZONDERE  
VOORWAARDE(N)

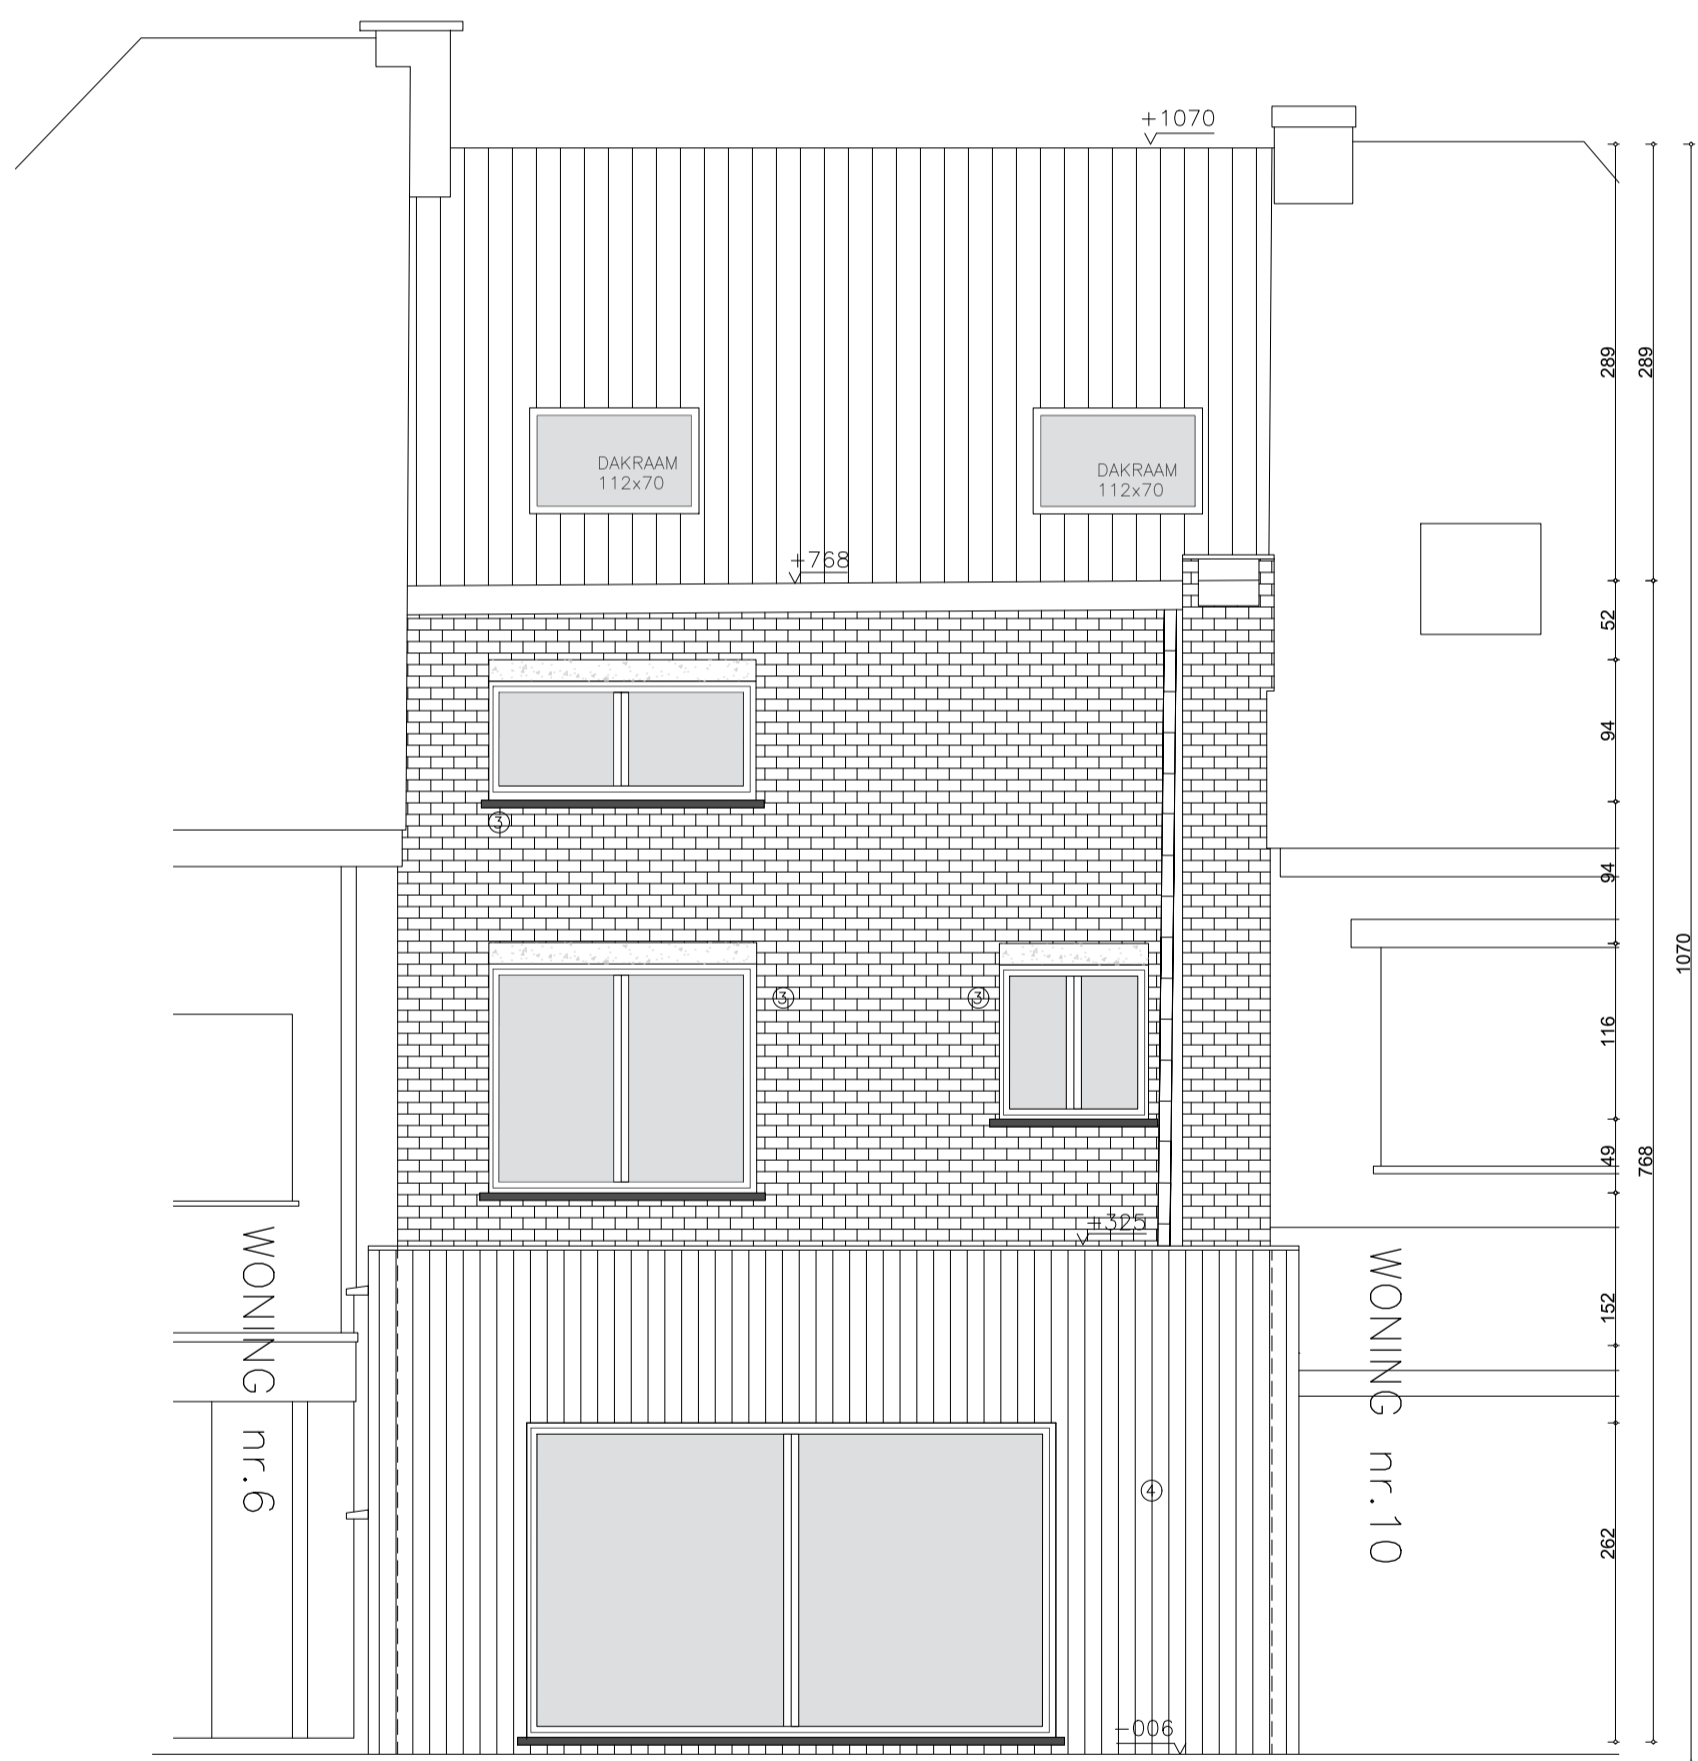

WONING nr.8

# achtergevel nieuwe toestand

<b>AANVRAAG TOT RENOVATIE EENGEZINSWONING</b>		schaal : 1/50 (op A2)
Bouwheer:	Architect: Sven Mouton	T: 0465/02.25.79
	E: sven@cru-architecten.be	