



schaal 1/500

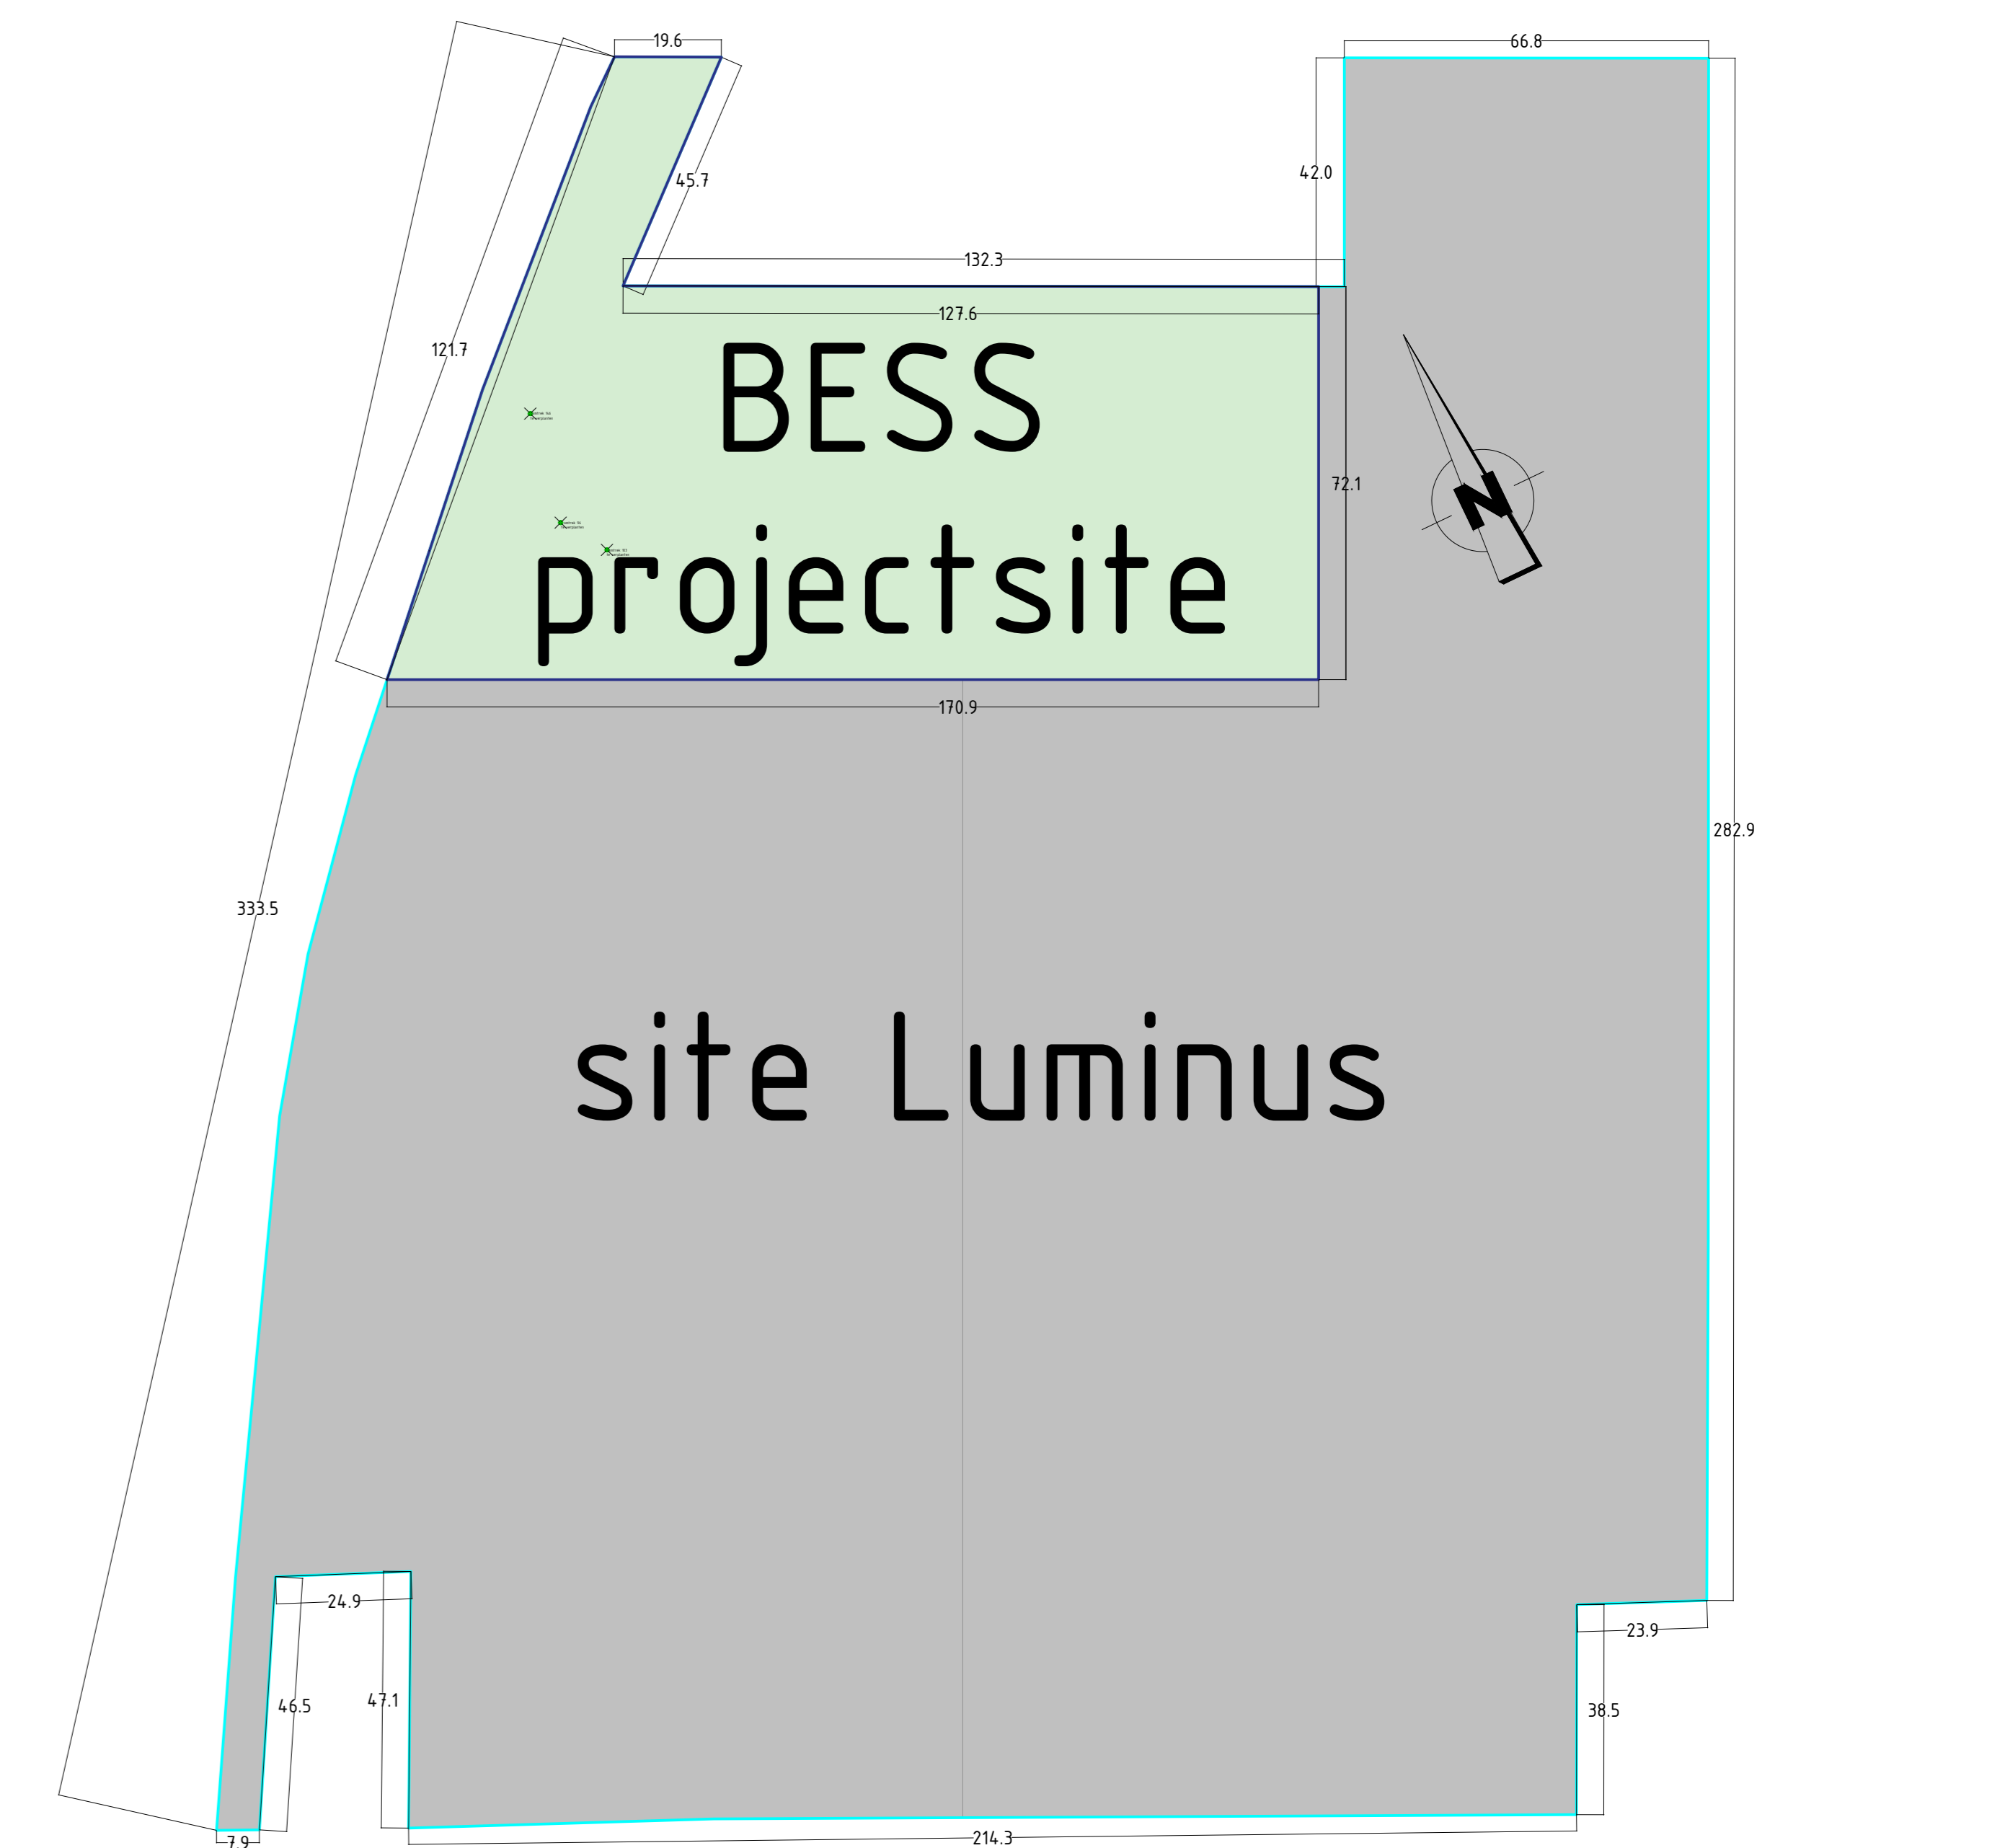

schaal 1/1000

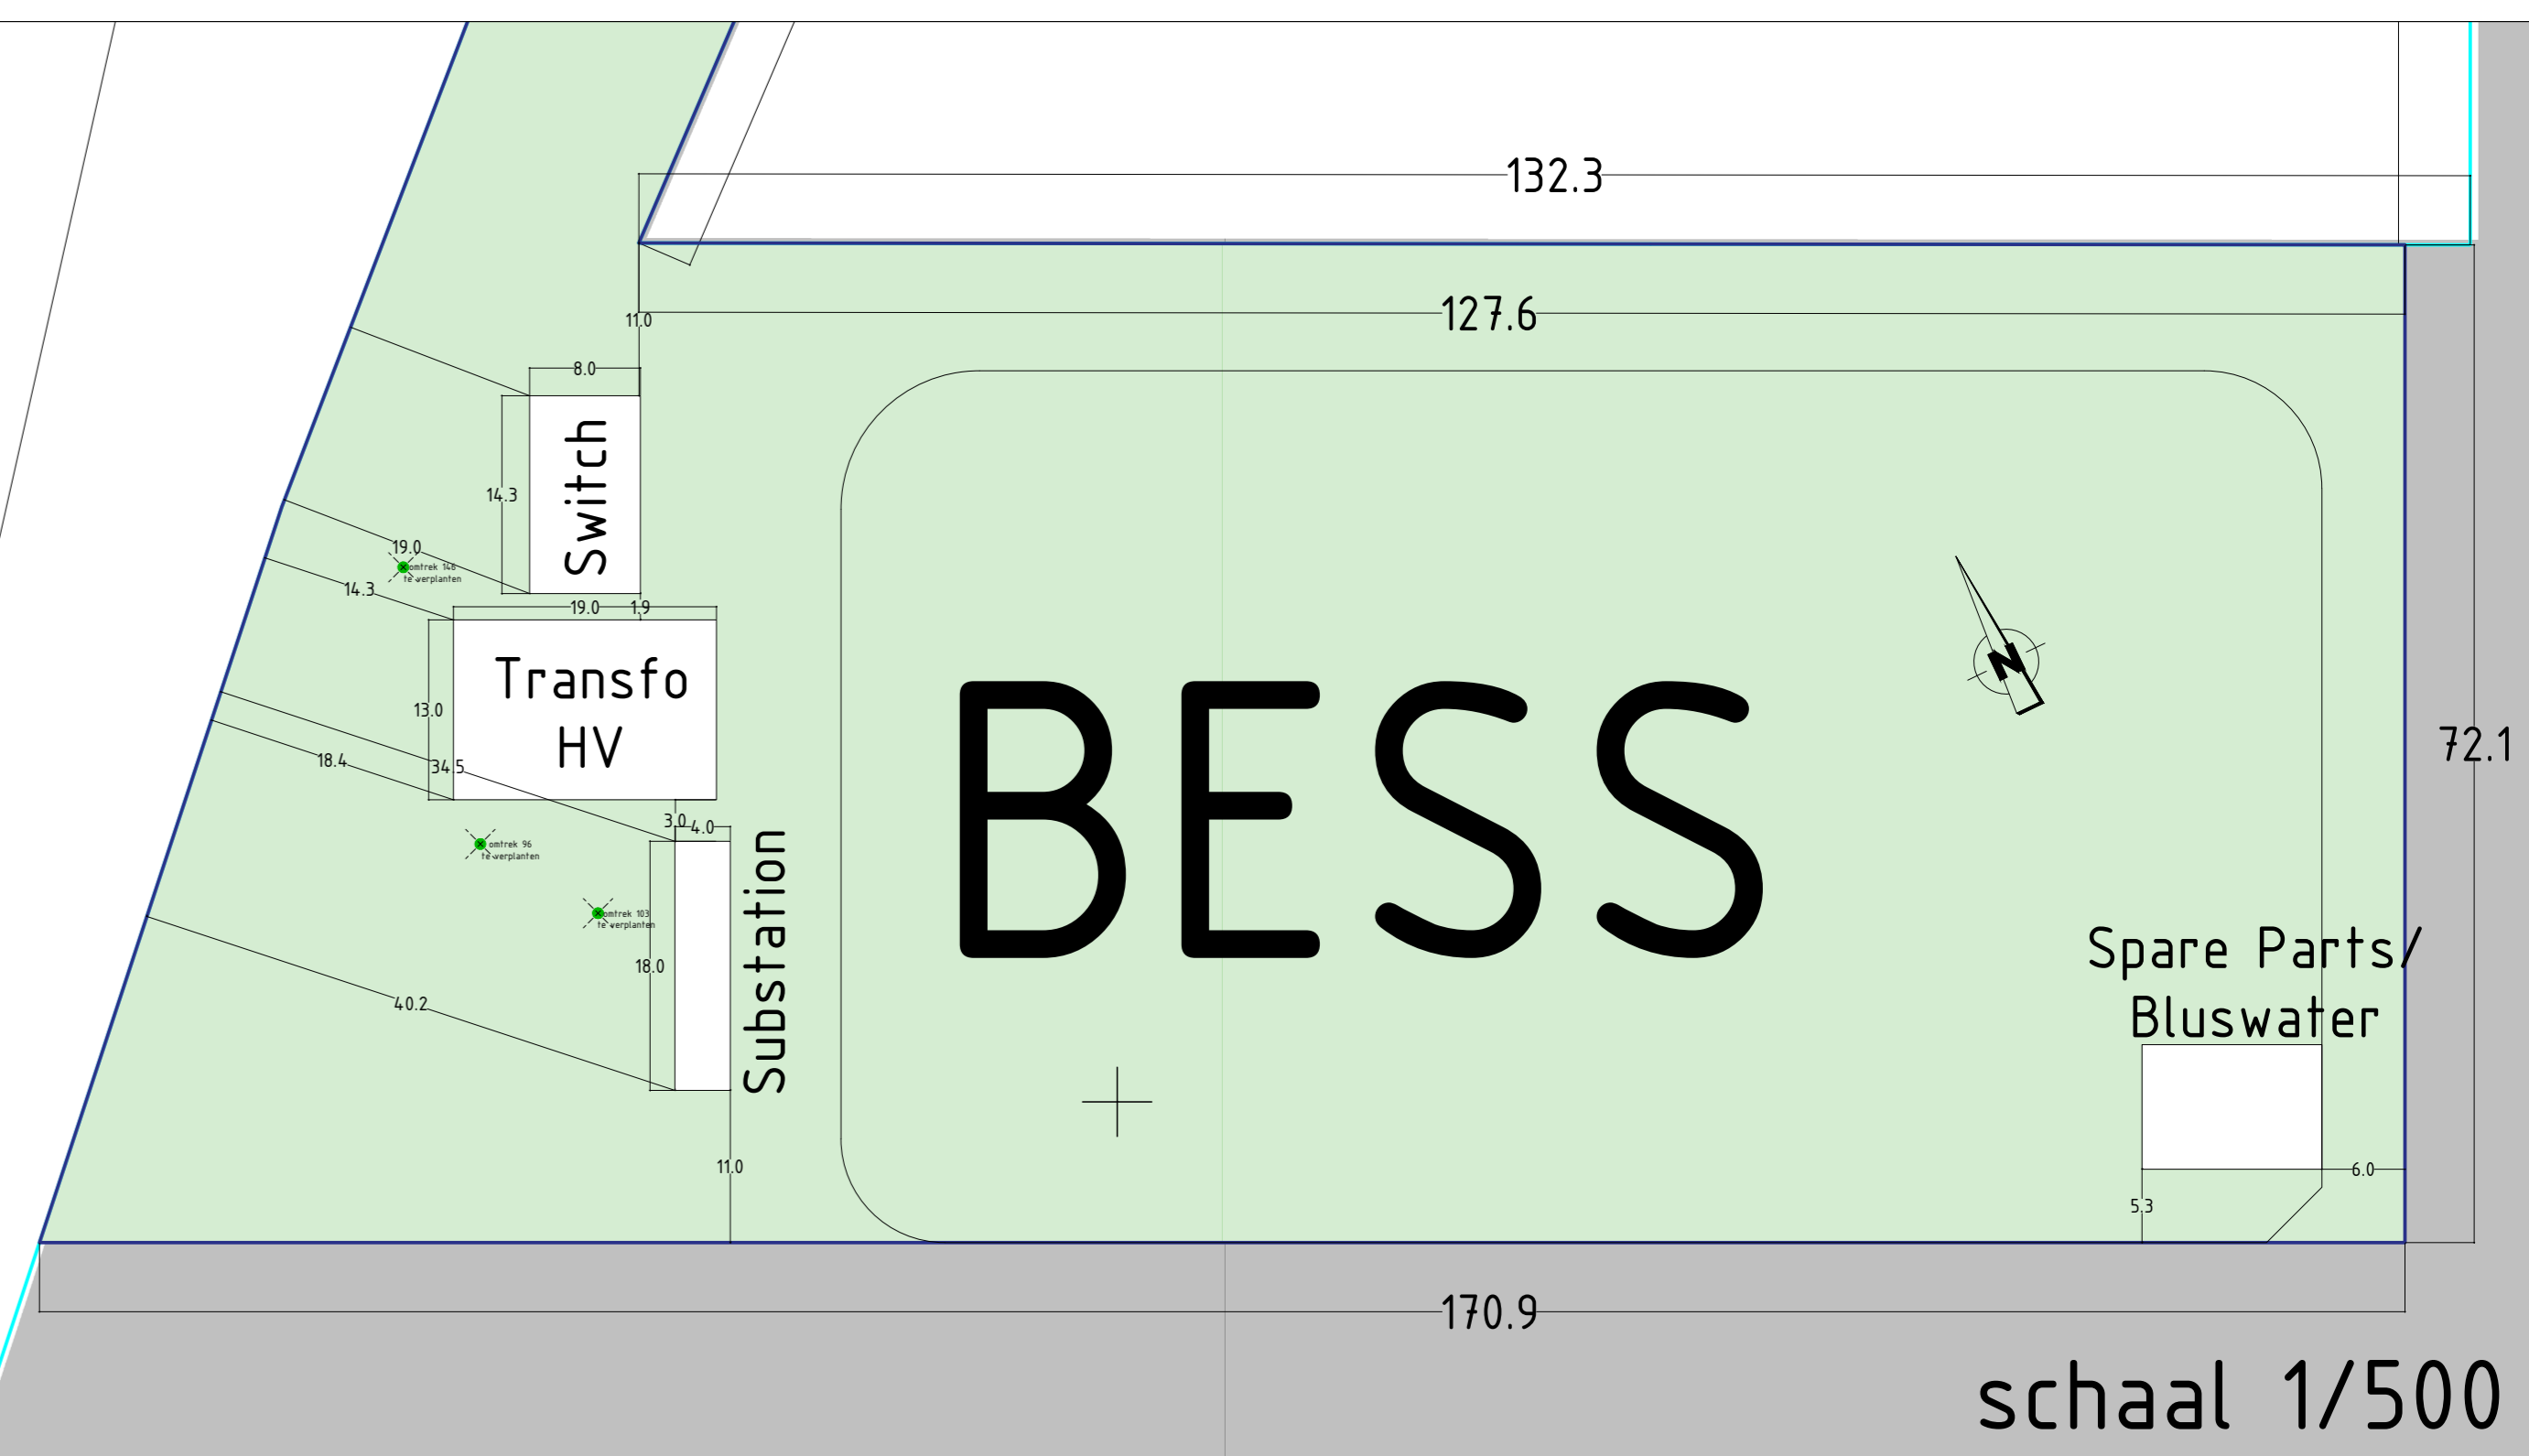

schaal 1/500

PROJECT	Luminus - BESS - Site Ringvaart	BEHEER	AANVRAAG OMGEVINGSVERGUNNING
DIJSE	82023-016	PLANNING	BA_BESS_1_B_0
SOORTEXT	WINDCO 2 nv Buifening-Wondelgem 10 - 9000 Gent	SCHAAL	1 / 500 1 / 1000
DOEL	INPLANTINGSPLAN - overzicht bestaande toestand		
ONTWERP	WINDCO 2 nv Koning Albert II laan 7, 1210 Sint-Joost-Ten-Node, vertegenwoordigd door Dhr. Julien Doyard BTW BE 0794.54.9883		
ARCHITECT	&steels nv arch. Patrik Steels Volmolenstraat 27 - 9000 Gent Tel: +32 475 36 99 90 btw BE 0894.478.471 patrik@steels.be stamnummer:		

